



KAKOVOSTNO GRAJEN JAVNI PROSTOR
Laško, 19. oktober 2023

dr. Iztok Kovačič,
vodja Urada za prostor in razvoj MONM

Bazenski kompleks Češča vas
Most za pešce in kolesarje v Irči vasi





ZJN-3 100. člen

(1.april 2016)

- **Naročnik** iz a), b) in c) točke prvega odstavka 9. člena tega zakona **mora izvesti projektni natečaj** v skladu z določbami tega poglavja:
- za javno naročilo storitve projektiranja novih objektov v javni rabi, kot jih določajo predpisi, ki urejajo graditev objektov v naslednjih primerih:
 - **za projektiranje objektov za šport, rekreacijo in druge objekte za prosti čas** skladno z enotno klasifikacijo vrst objektov iz skupine 241, kot jih določa uredba, ki ureja klasifikacijo vrst objektov in objektov državnega pomena, če ocenjena investicijska **vrednost presega 500.000 eurov**;
 - **za projektiranje drugih objektov**, če ocenjena investicijska **vrednost presega 2.500.000 eurov**;



GLAVNI TRG NM
17-0045
TS9
SE 003
11.3.2017













Mednarodno častno priznanje
Piranesi 2019



1.nagrada v kategoriji mestna jedra
Moja dežela – lepa in gostoljubna 2019



**EUMies
Awards**

European Union
Prize for Contemporary
Architecture/
Mies van der Rohe Awards

Nominacija za nagrado EU za sodobno
arhitekturo

Mies van der Rohe 2021



Univerza v Ljubljani
Fakulteta za Arhitekturo




Priznanje 2022 za kakovostno prenovo Glavnega trga









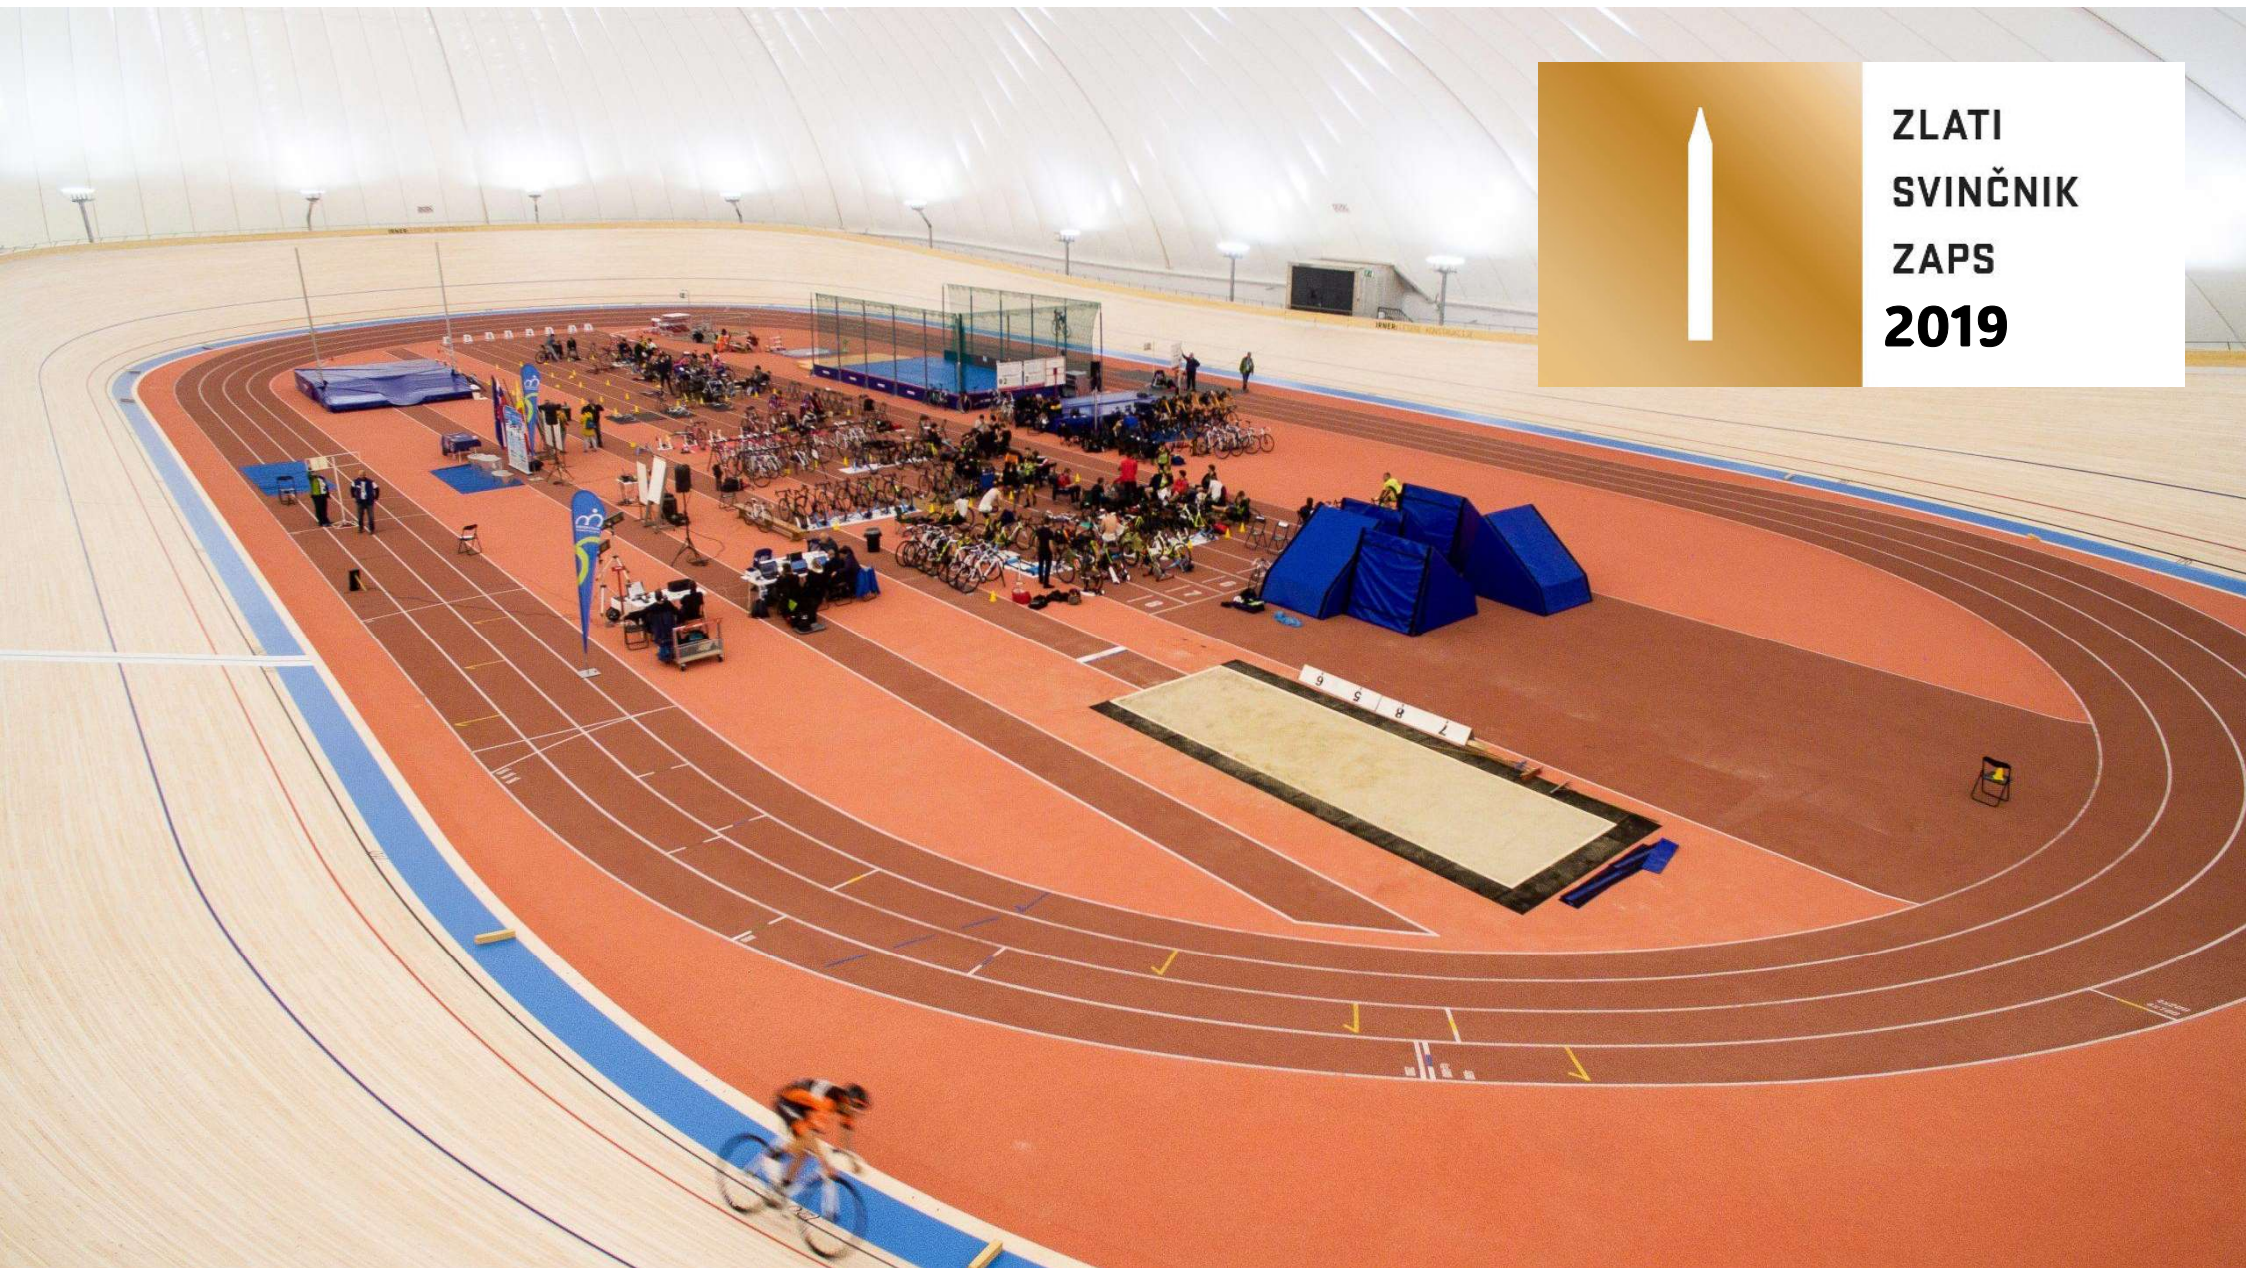


**ZLATI
SVINČNIK
ZAPS
2019**









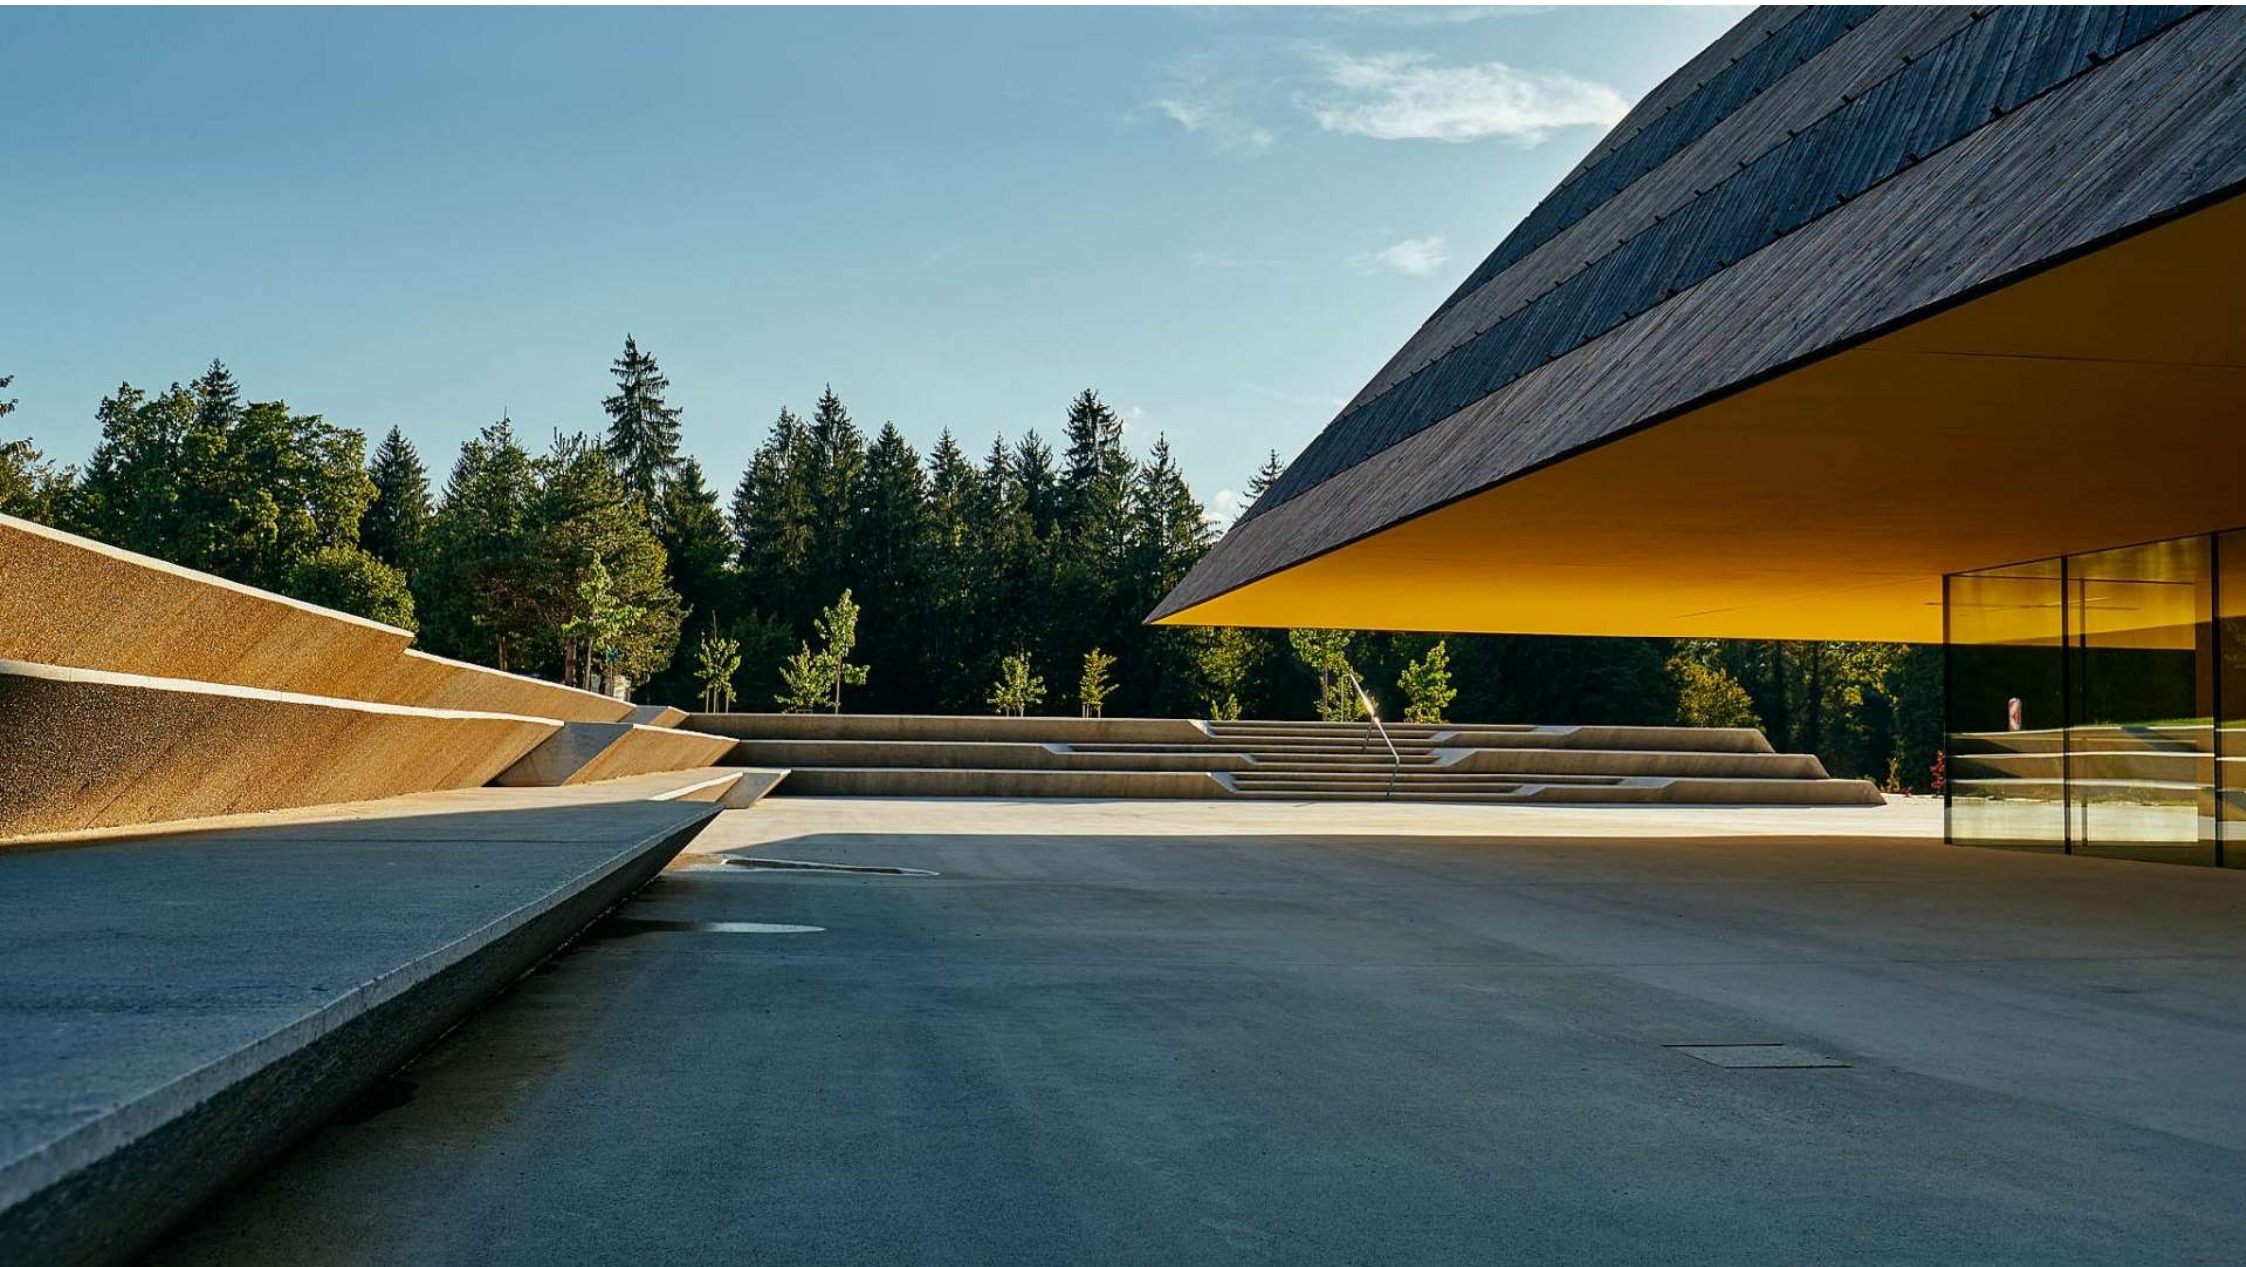














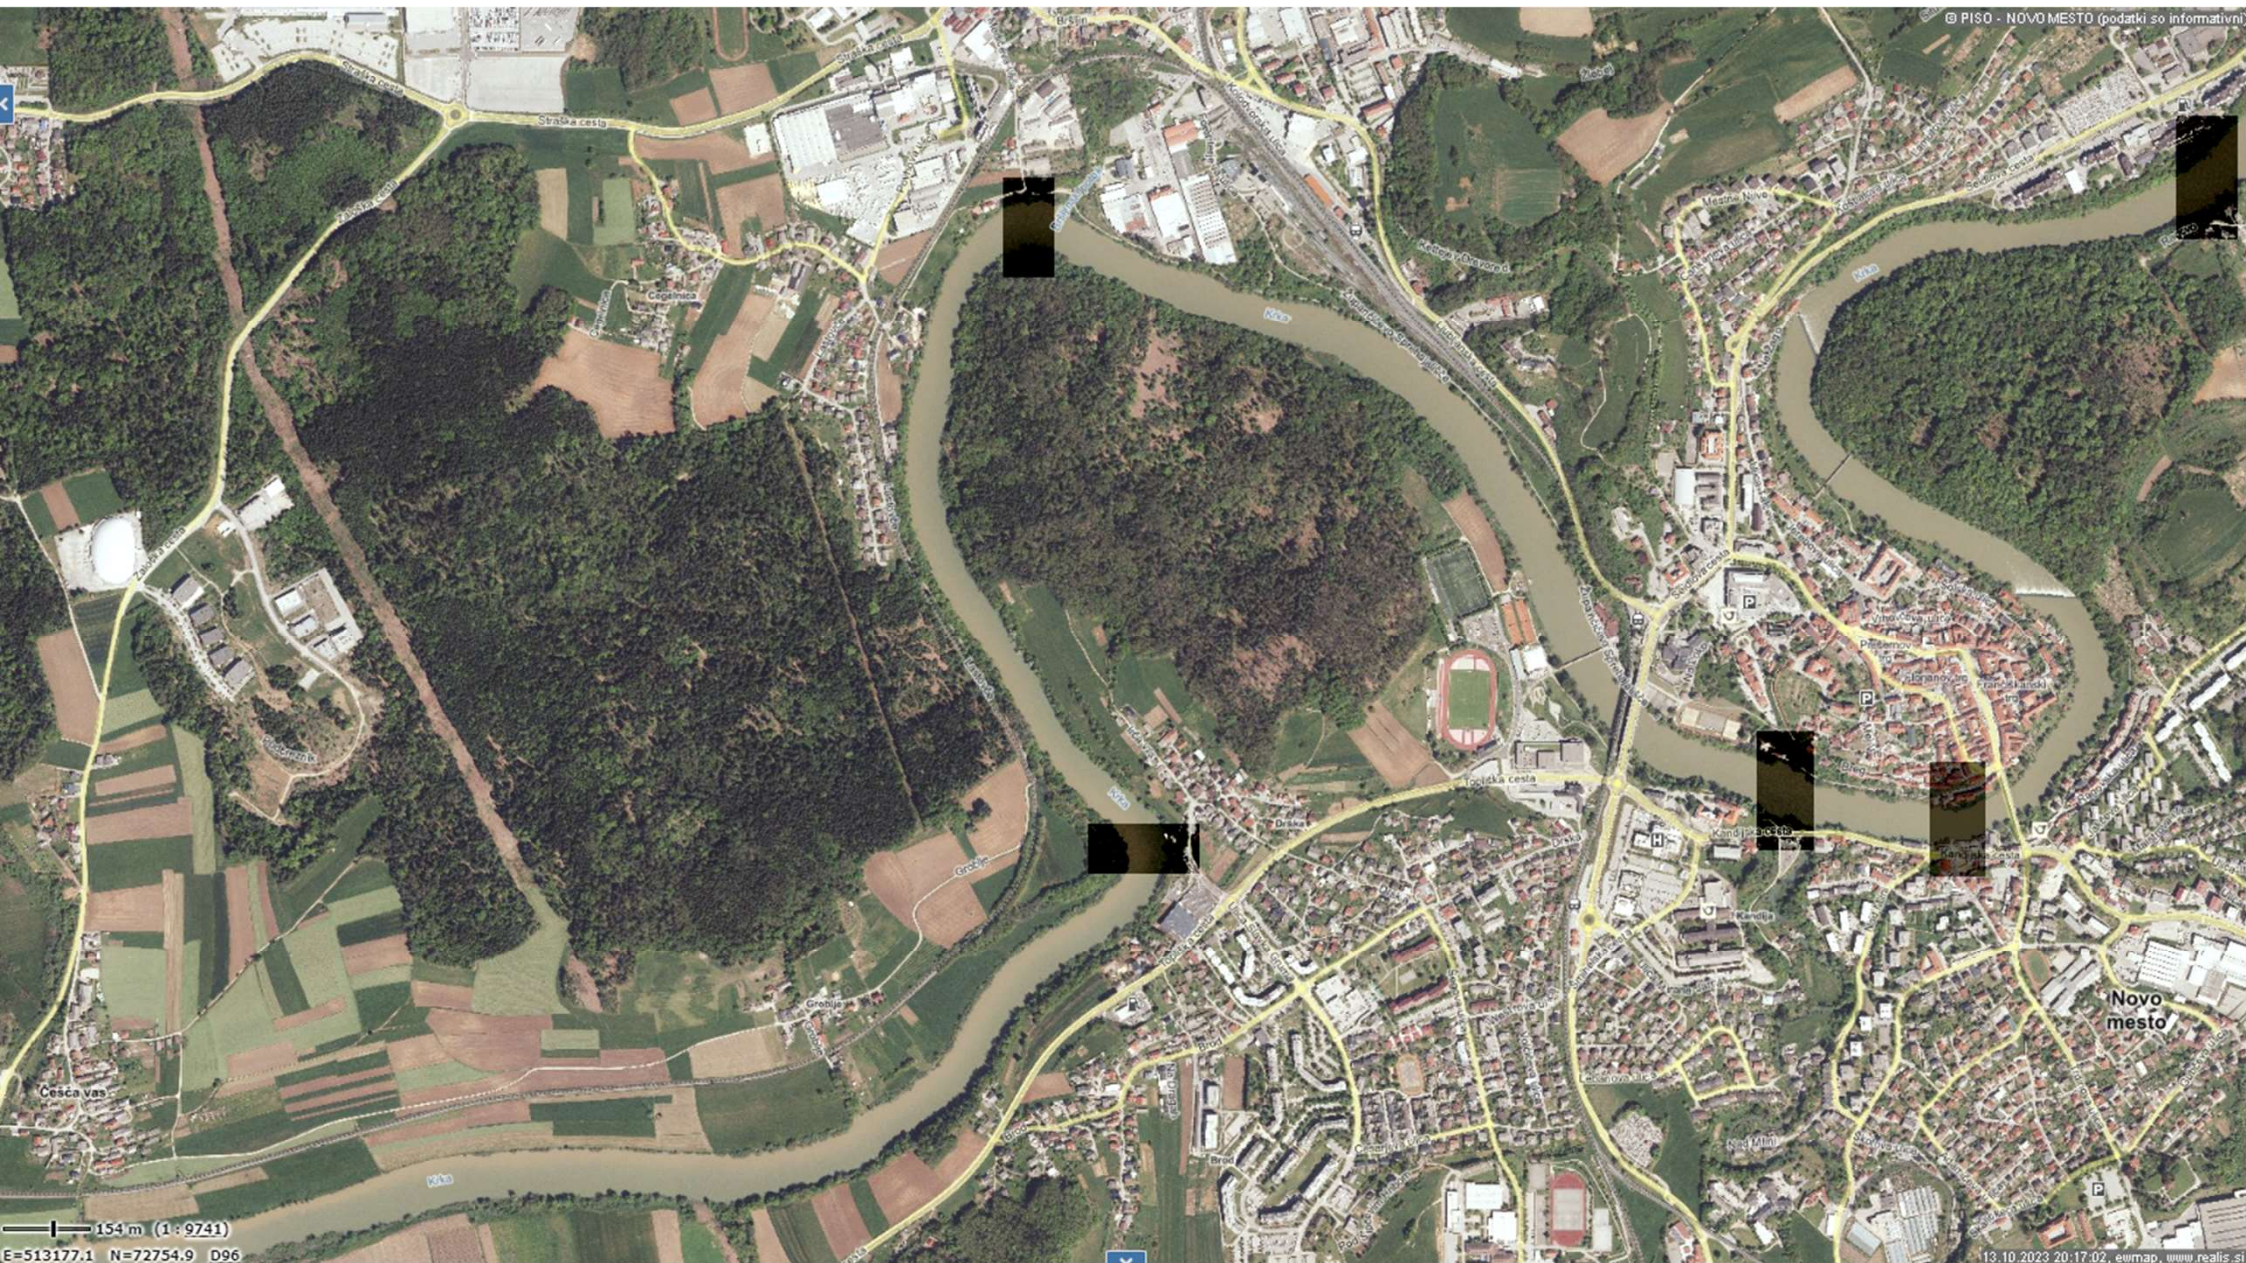

BRV IN KOLESARSKA POT – IRČA VAS



1. NAGRADA

2. NAGRADA

3. NAGRADA

ZVIŠANO PRIZNANJE

ZNIŽANO PRIZNANJE

OSTALI

DOKUMENTI

A_NATEČAJNI POGOJI
B_NATEČAJNA NALOGA
C_NATEČAJNE PODLAGE
D_NATEČAJNE PRILoge

PREDMET PROJEKTNEGA NATEČAJA:

NOVICE

NATEČAJI





v pripravi
v teku
v ocenjevanju

zaključeni


zunanj
mednarodni
poslanstvo in statistika
razstava 2009-2021
karta natečajev
kontakt

IZOBRAŽEVANJA

DOGODKI

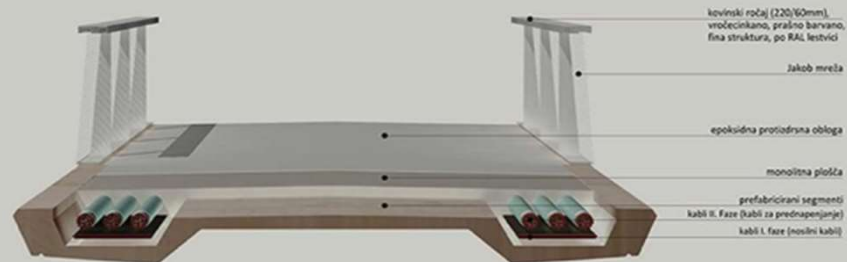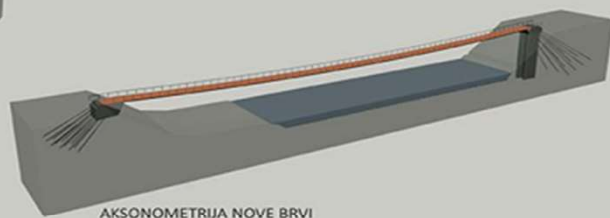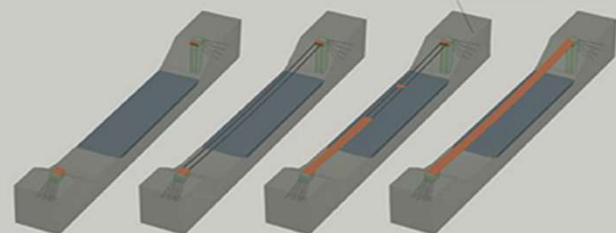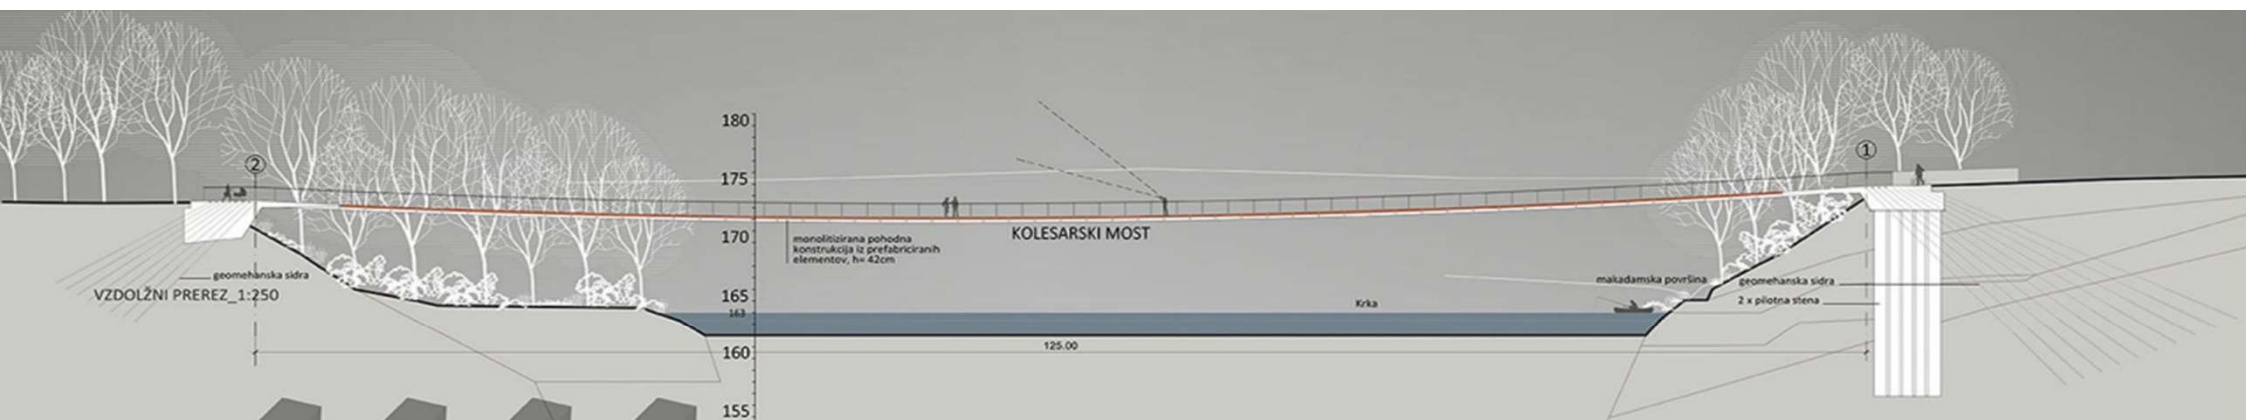

PREČNI PREREZ_1:20

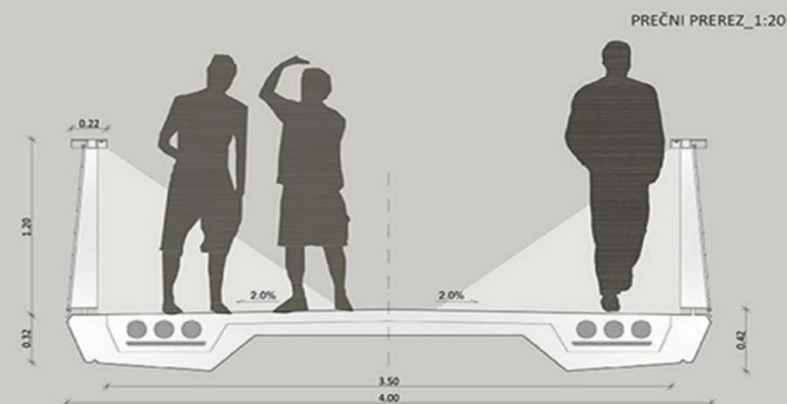









CGP


POZOR GRADBIŠČE!

POSREDOVANJE V PROMETU NEPOKRETNOSTI

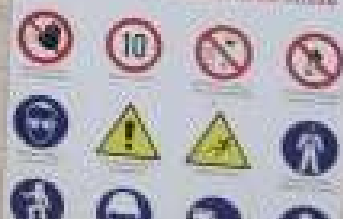



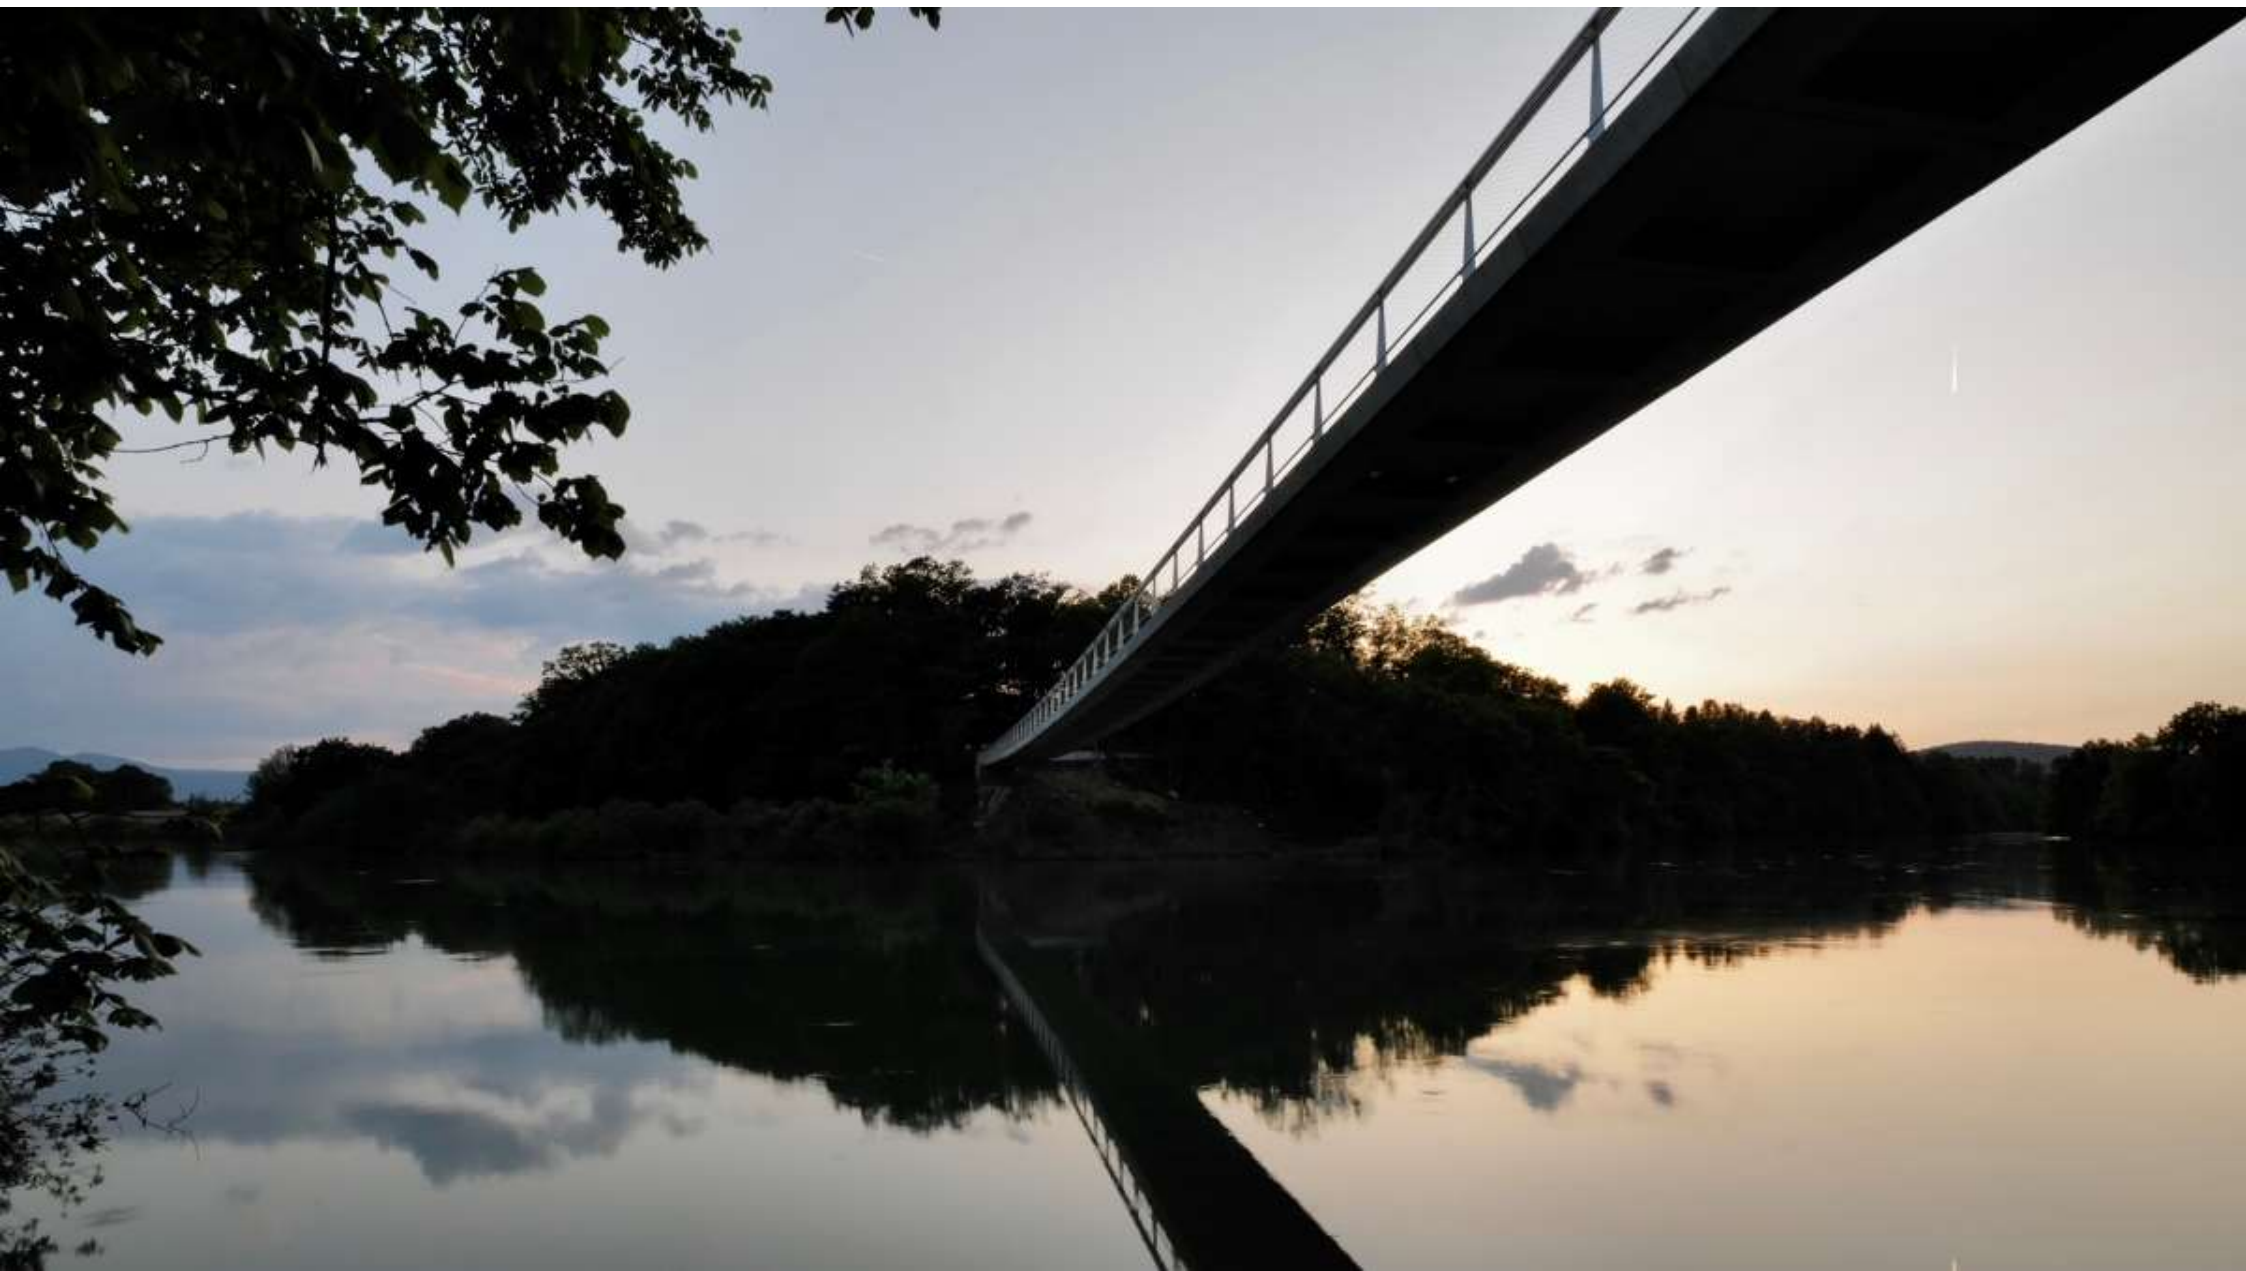

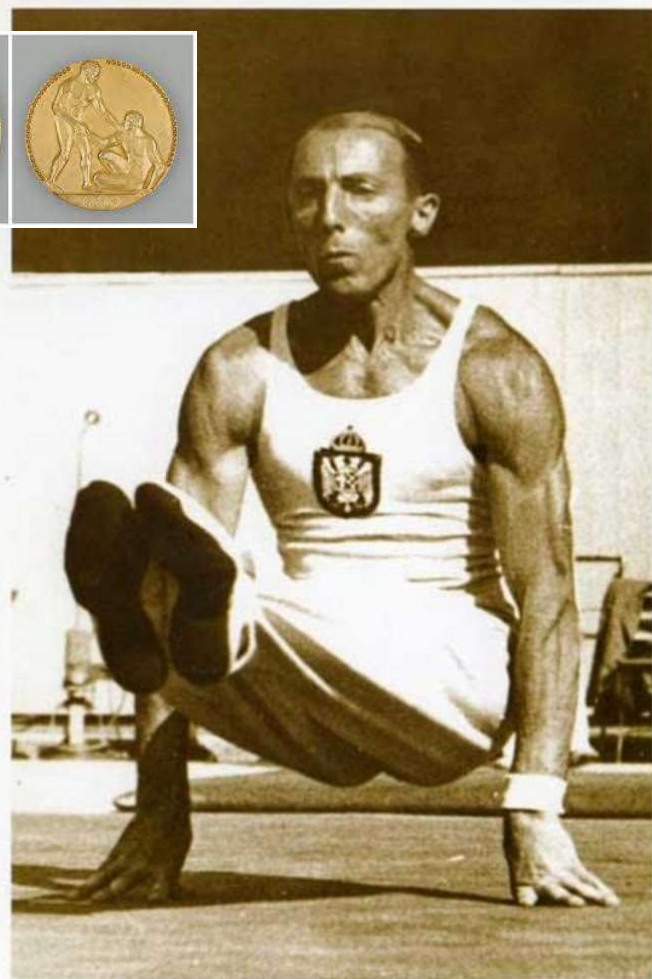







ARHITEKTURA
IN TROCIE





NIVES ČORAK, POLONA FILIPIČ, TINA GRADIŠER,
TINA SILIČ, BARBARA VIKI ŠUBIC

KREATIVNOST + ODGOVORNOST = PRIHODNOST

PRIROČNIK ZA ODKRIVANJE KOMPETENC IN ŽELJA
ZA POKLICNO USMERJANJE



IZŠEL JE NOV PRIROČNIK

ZA ODKRIVANJE KOMPETENC IN ŽELJA ZA POKLICNO USMERJANJE

namenjamo ga pedagoškim delavcem ter učencem 8. in 9. razreda :]

PRENESITE SI BREZPLAČNO ELEKTRONSKO VERZIJO PRIROČNIKA!



17.315

sodelujočih učencev v tehniških in
kulturnih dnevih



282

obiskov v šolah in vrtcih po Sloveniji



279

izvedenih brezplačnih izkustvenih
delavnic v Sloveniji



S kakovostno grajenim prostorom gradimo tudi našo prihodnost.



Mestna občina Novo mesto

dr. Iztok Kovačič, vodja Urada za prostor in razvoj

iztok.kovacic@novomesto.si

Hvala za pozornost.

