ZAPORA A-1

avtocesta - delna zapora odseka AC - zapora odstavnega pasu, dela se izvajajo zunaj odstavnega pasu

(1) na deloviščih se ponavlja na 1000 m

na zapori odstavnega pasu dodan niz utripajočih luči (UL 4)

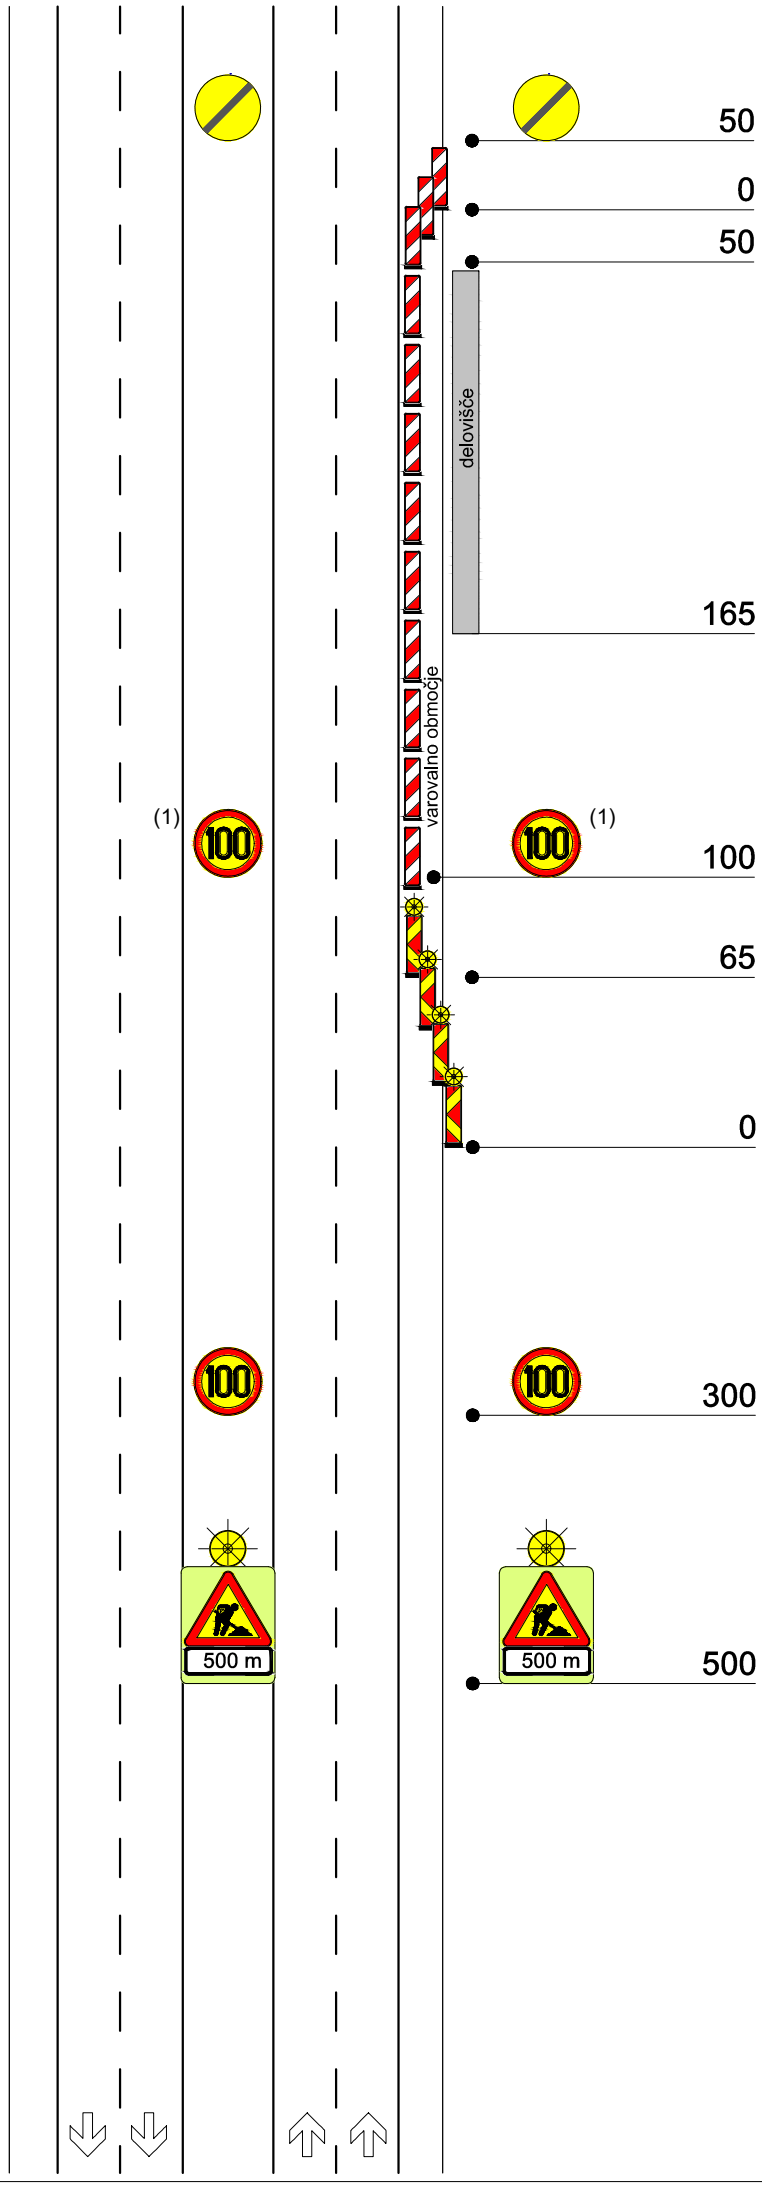

ZAPORA A-2

avtocesta - delna zapora odseka AC - zapora odstavnega pasu

(1) na deloviščih se ponavlja na 1000 m

(2) omejitev hitrosti odvisna od preostale širine voznega pasu

(3) signalizacija se postavlja na ustrezni razdalji pred zaporo v primeru, da se pričakujejo zastoji

(4) Po potrebi se na razdalji 200 m in 400 m postavijo znaki 3304 na floji RA3 z fluorescentno podlago.

na zapori odstavnega pasu dodan niz utripajočih luči (UL 4)

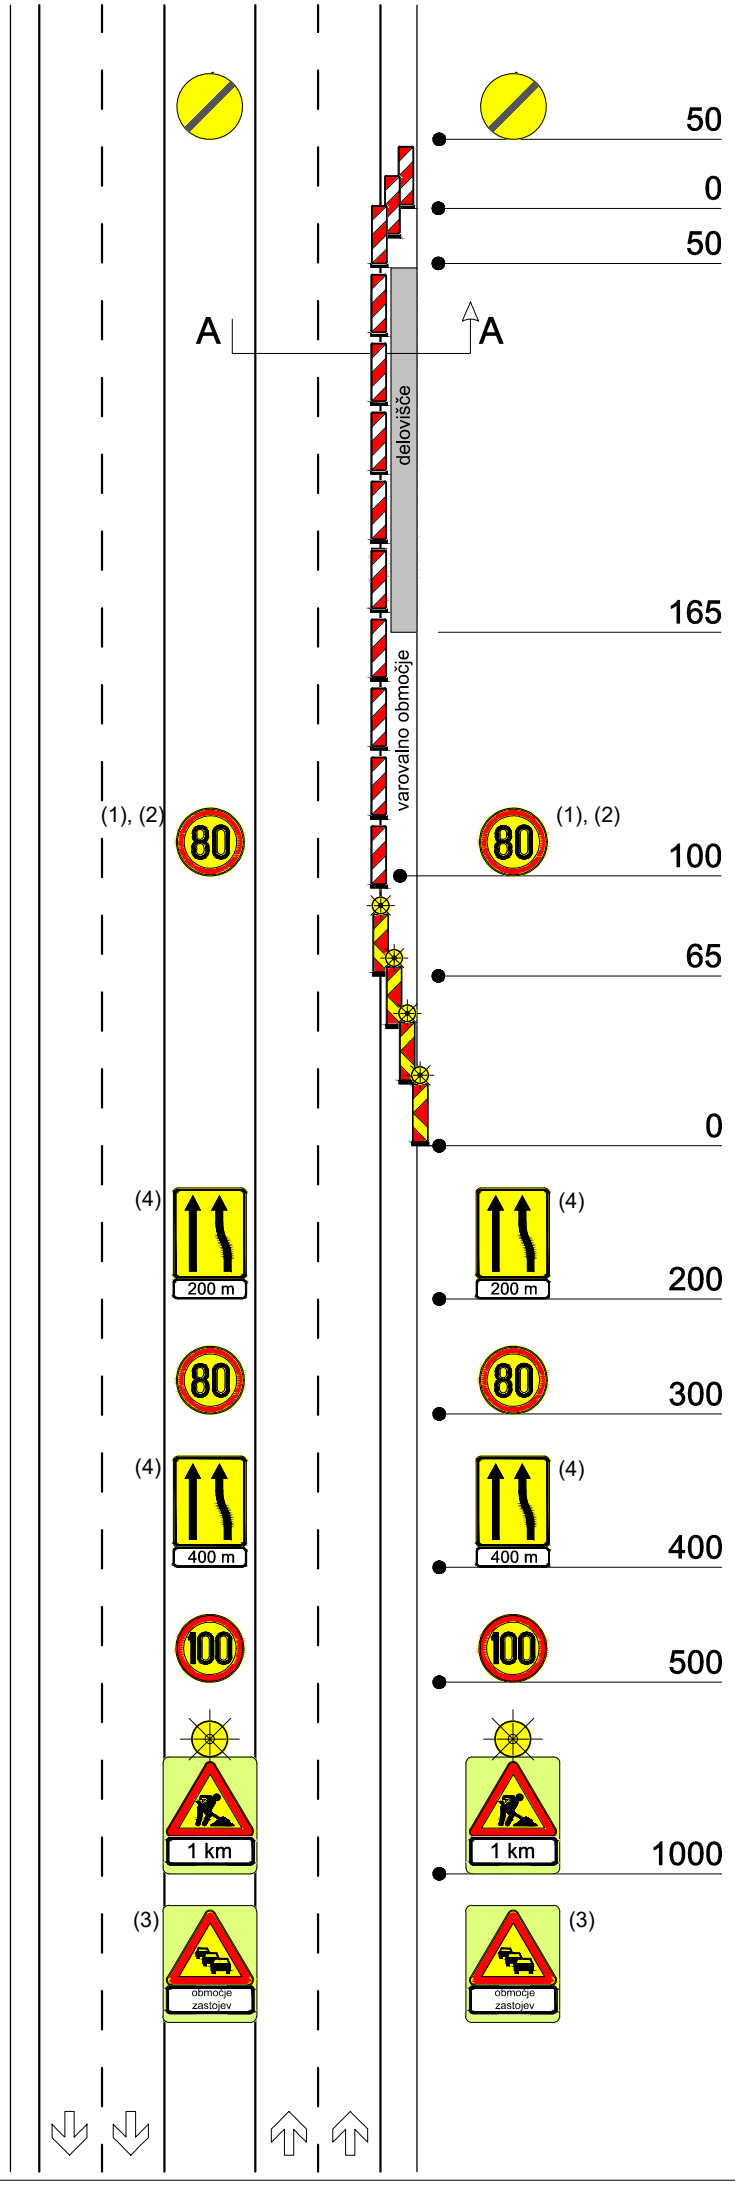

glej prerez A - A

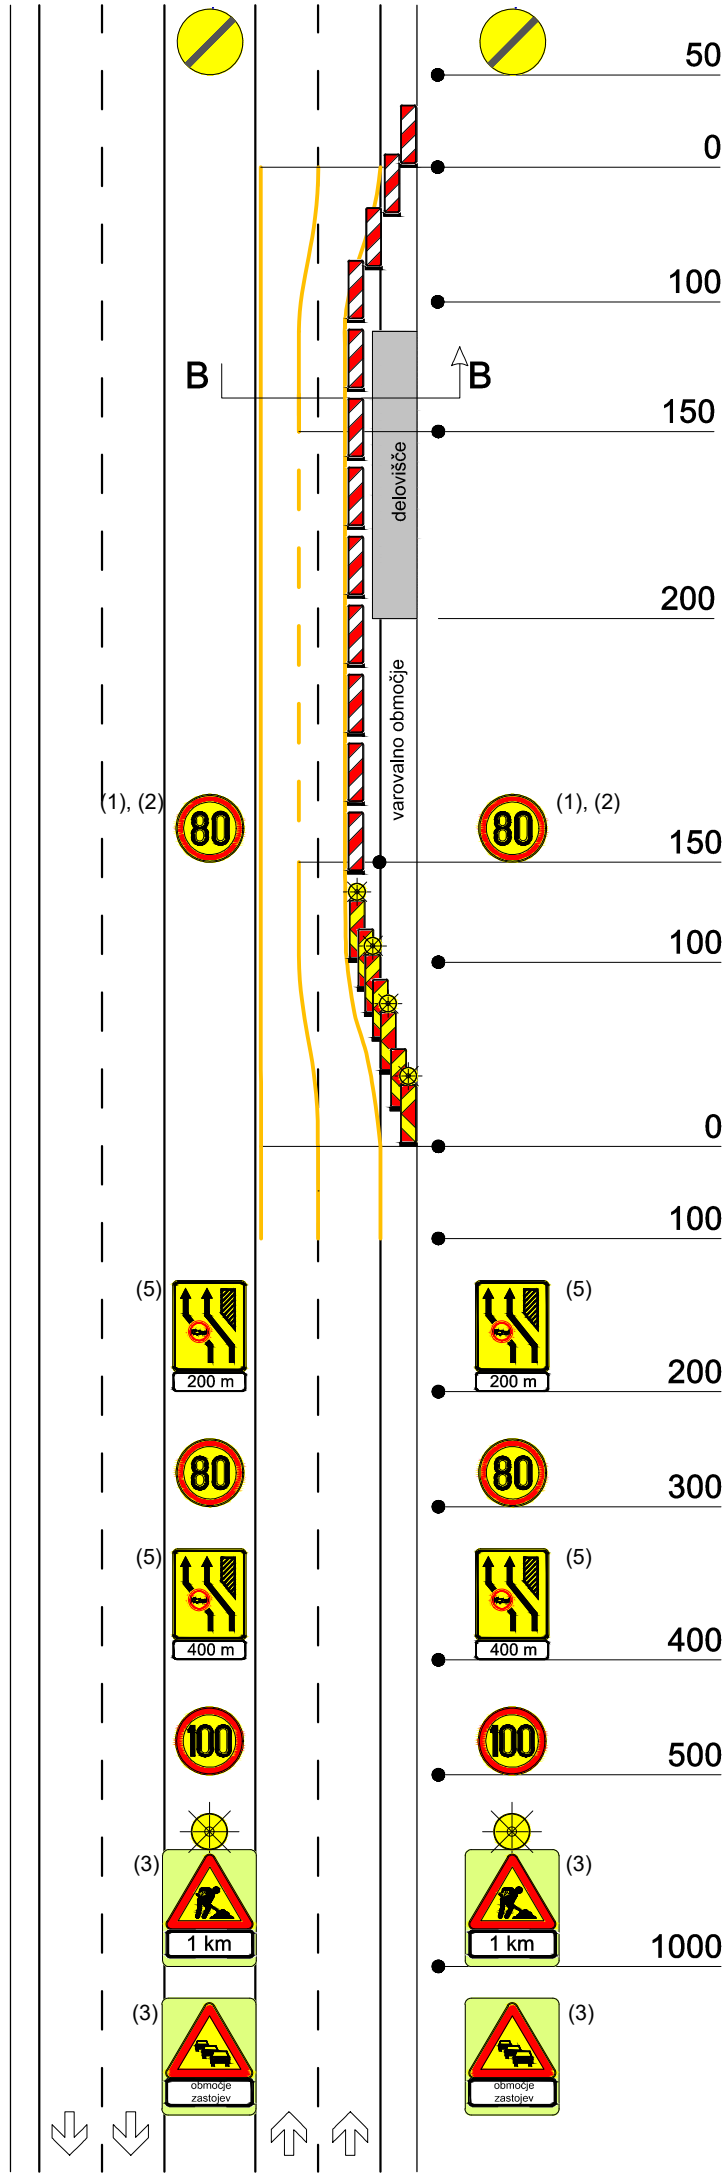

ZAPORA A-3

avtocesta - delna zapora odseka AC - zapora odstavnega in delno voznega pasu

(1) na deloviščih se ponavlja na 1000 m

(2) omejitev hitrosti odvisna od preostale širine voznega pasu

(3) signalizacija se postavlja na ustrezni razdalji v primeru, da se pričakujejo zastoji

(4) znak “prepovedan promet za vozila, pri katerih skupna širina presega 2,2 m”, kadar je širina prometnega pasu manjša od 3,00 m

(5) Po potrebi se na razdalji 200 m in 400 m postavijo znaki 2409-6 na floji RA3 z fluorescentno podlago.

na preusmeritvi dodan niz utripajočih luči (UL 4)

neprekinjena začasna črta

prekinjena začasna črta 6-6-6

glej prerez B - B

ZAPORA A-4

avtocesta - delna zapora odseka AC - zapora voznega in odstavnega pasu

(1) na deloviščih se ponavlja na 1000 m

(2) omejitev hitrosti odvisna od preostale širine voznega pasu

(3) signalizacija se postavlja na ustrezni razdalji v primeru, da se pričakujejo zastoji

(4) Po potrebi se na razdalji 200 m in 400 m postavijo znaki 3303 na floji RA3 z fluorescentno podlago.

(5) Po potrebi se na razdalji 100 m dodatno postavi znaki za izmenično vključevanje vozil (zadrga)

na zapori prehitevalnega pasu in preusmeritvi dodan niz utripajočih luči (UL 4)

glej prerez C - C

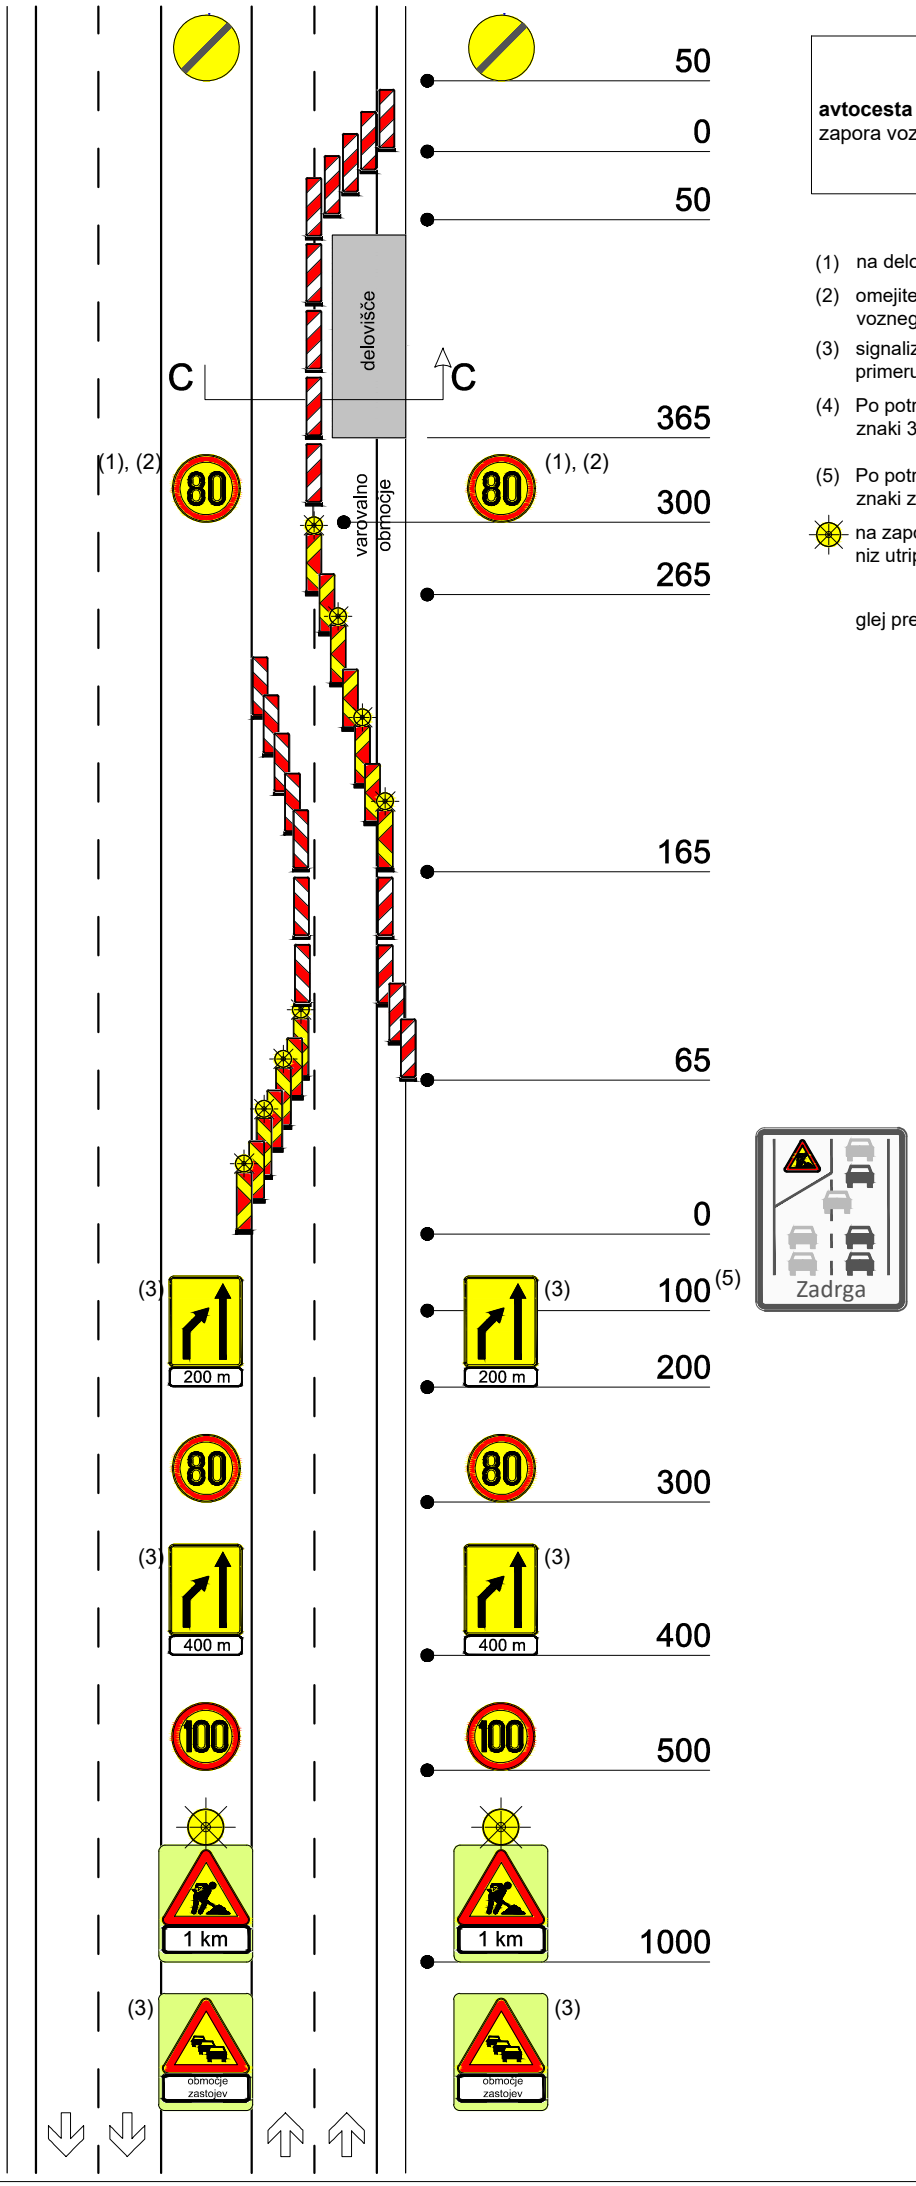

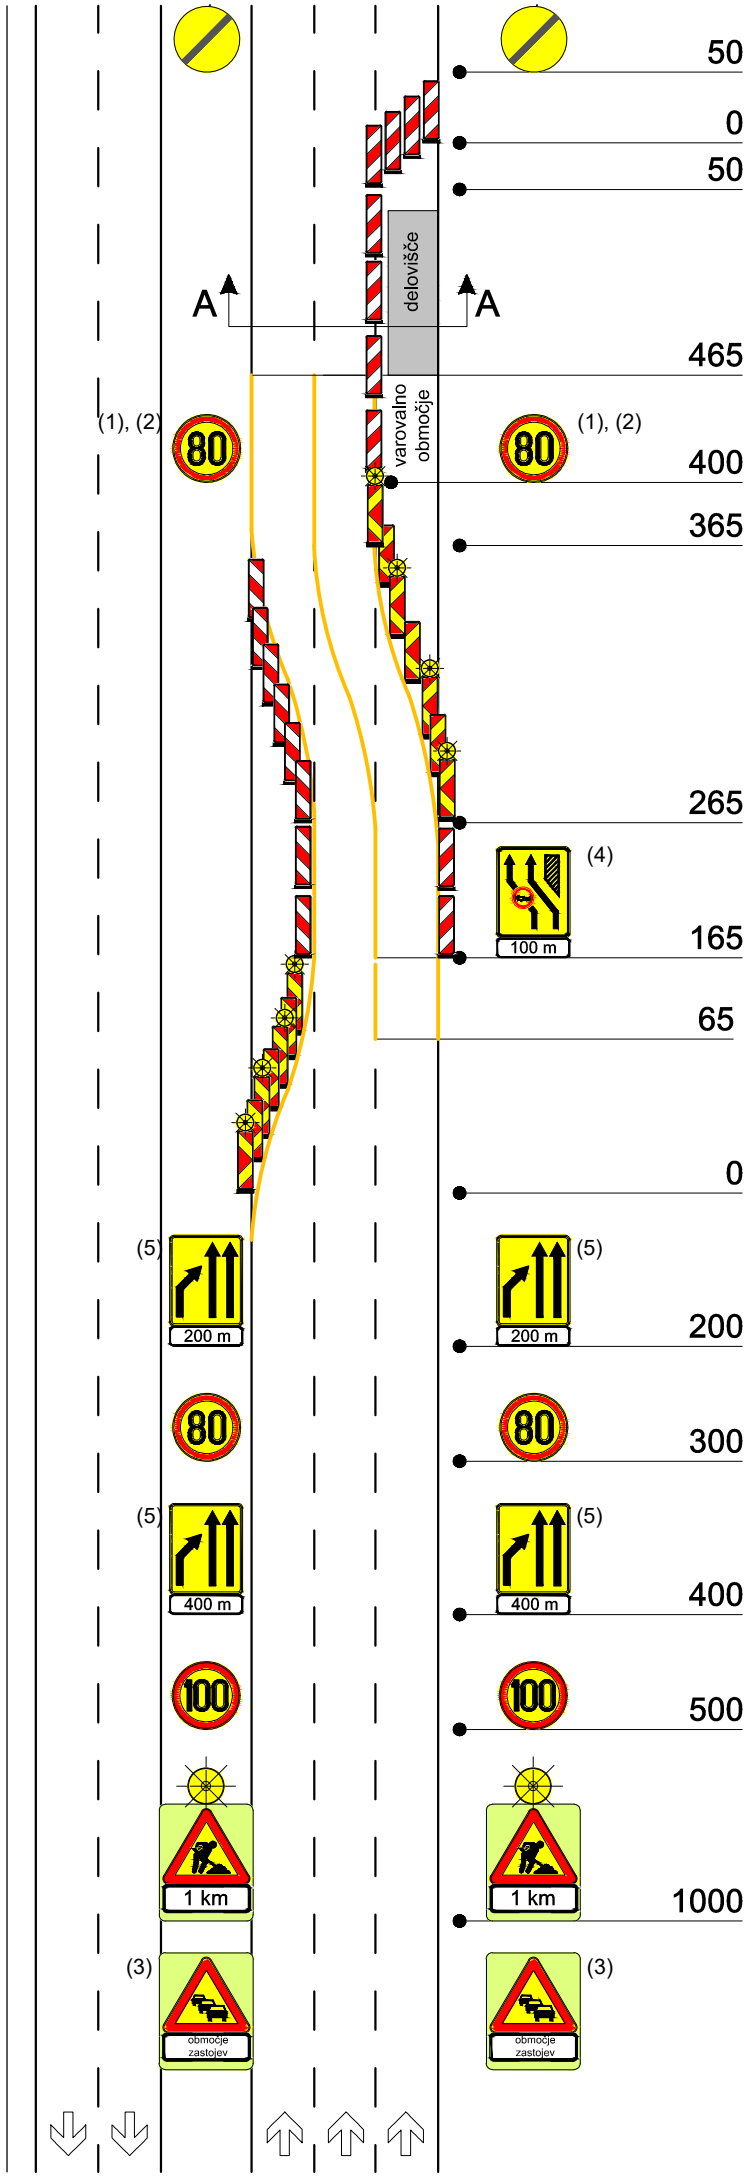

ZAPORA A-5

avtocesta - delna zapora odseka AC - zapora desnega prometnega pasu na odseku s tremi prometnimi pasovi

(1) na deloviščih se ponavlja na 1000 m

(2) omejitev hitrosti odvisna od preostale širine voznega pasu

(3) signalizacija se postavlja na ustrezni razdalji v primeru, da se pričakujejo zastoji

(4) znak “prepovedan promet za vozila, pri katerih skupna širina presega 2,2 m”, kadar je širina prometnega pasu manjša od 3,00 m

(5) Po potrebi se na razdalji 200 m in 400 m postavijo znaki 3303-2 na floji RA3 z fluorescentno podlago.

na zapori prehitevalnega pasu in preusmeritvi dodan niz utripajočih luči (UL 4)

neprekinjena začasna črta

prekinjena začasna črta 6-6-6

glej prerez B - B

ZAPORA A-6

avtocesta - delna zapora odseka AC -
zapora desnega prometnega pasu na odseku s tremi prometnimi pasovi

(1) na deloviščih se ponavlja na 1000 m

(2) omejitev hitrosti odvisna od preostale širine voznega pasu

(3) signalizacija se postavlja na ustrezni razdalji v primeru, da se pričakujejo zastoji

(4) Po potrebi se na razdalji 200 m in 400 m postavijo znaki 3303-3 na floji RA3 z fluorescentno podlago.

na zapori prometnega pasu dodan niz utripajočih luči (UL 4)

glej prerez A - A

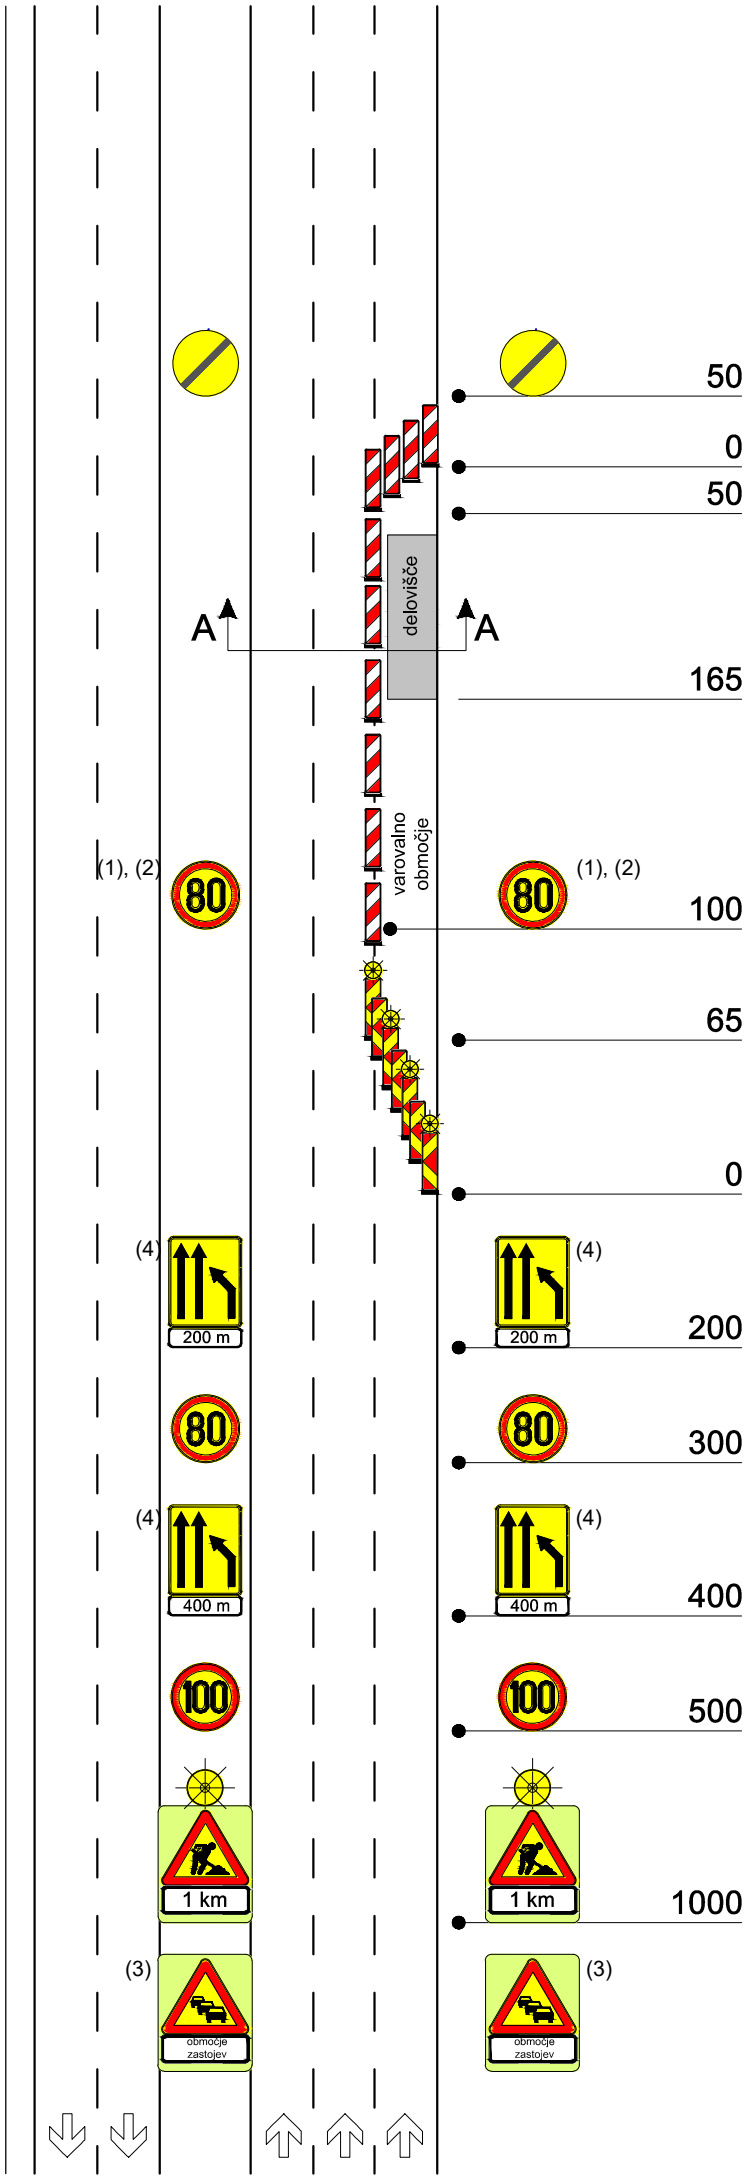

ZAPORA A-7 list 1/2

avtocesta - delna zapora odseka AC -
zapora dveh desnih prometnih pasov na odseku s tremi prometnimi pasov

(1) signalizacija se postavlja na ustrezni razdalji v primeru, da se pričakujejo zastoji

(2) Po potrebi se na razdalji 200 m in 400 m postavijo znaki 3303-2 na floji RA3 z fluorescentno podlago.

na zapori prehitevalnega pasu dodan niz utripajočih luči (UL 4)

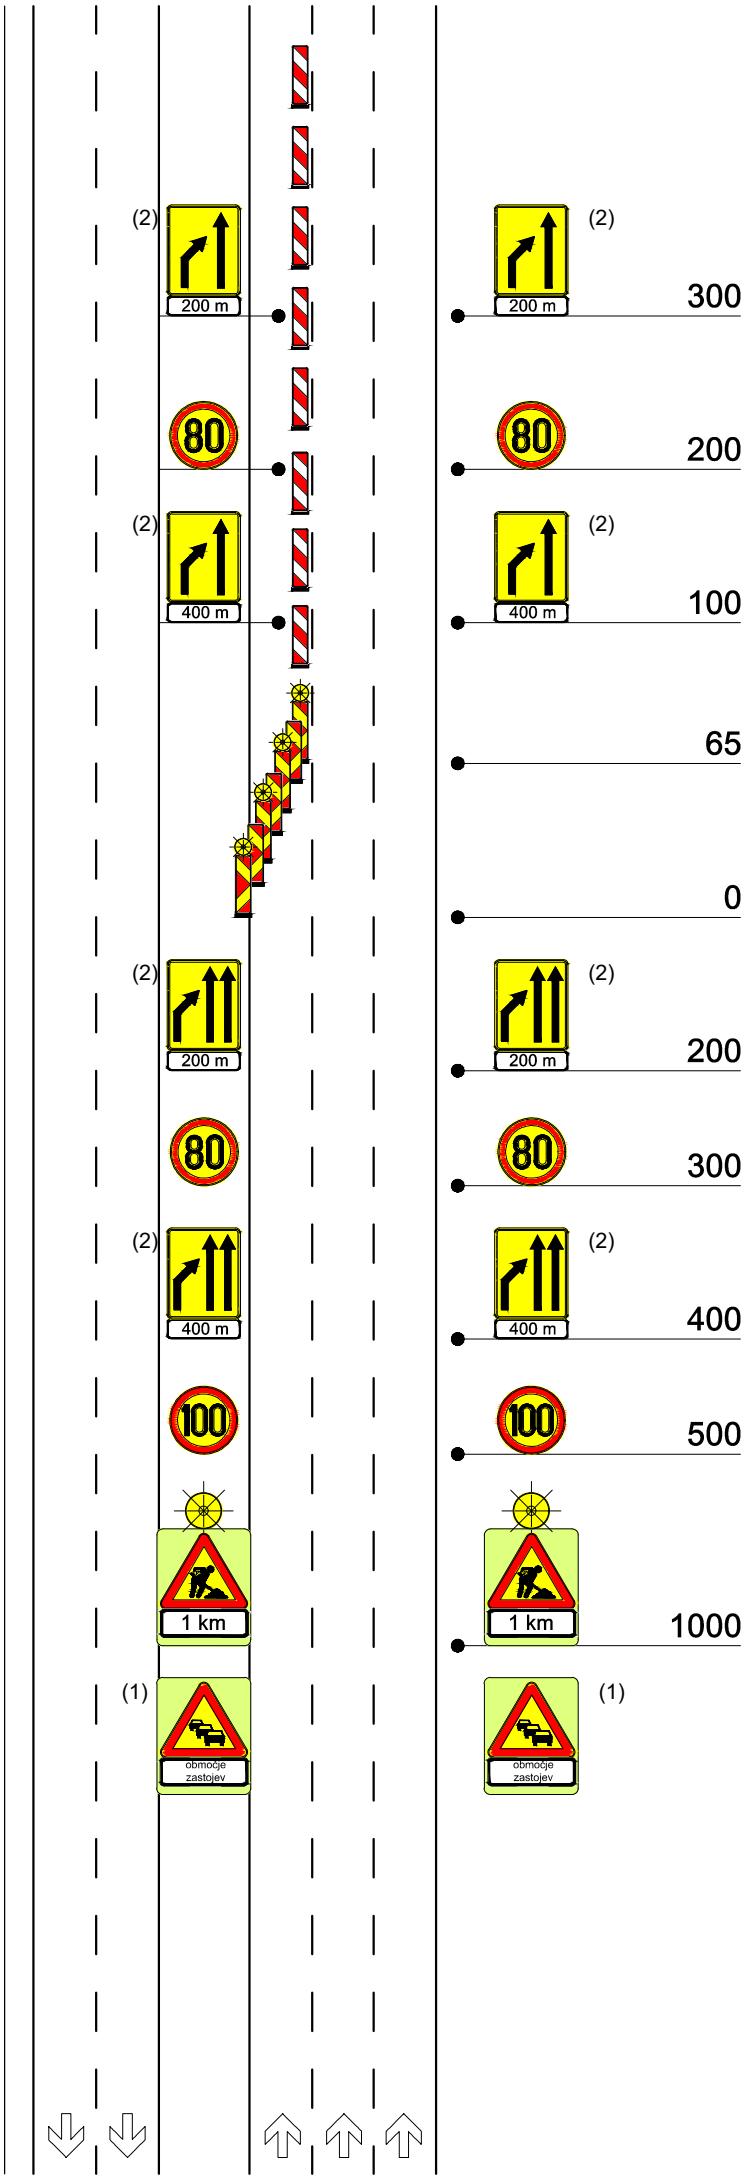

ZAPORA A-7 list 2/2

avtocesta - delna zapora odseka AC -
zapora desnih dveh prometnih pasov na odseku
s tremi prometnimi pasov

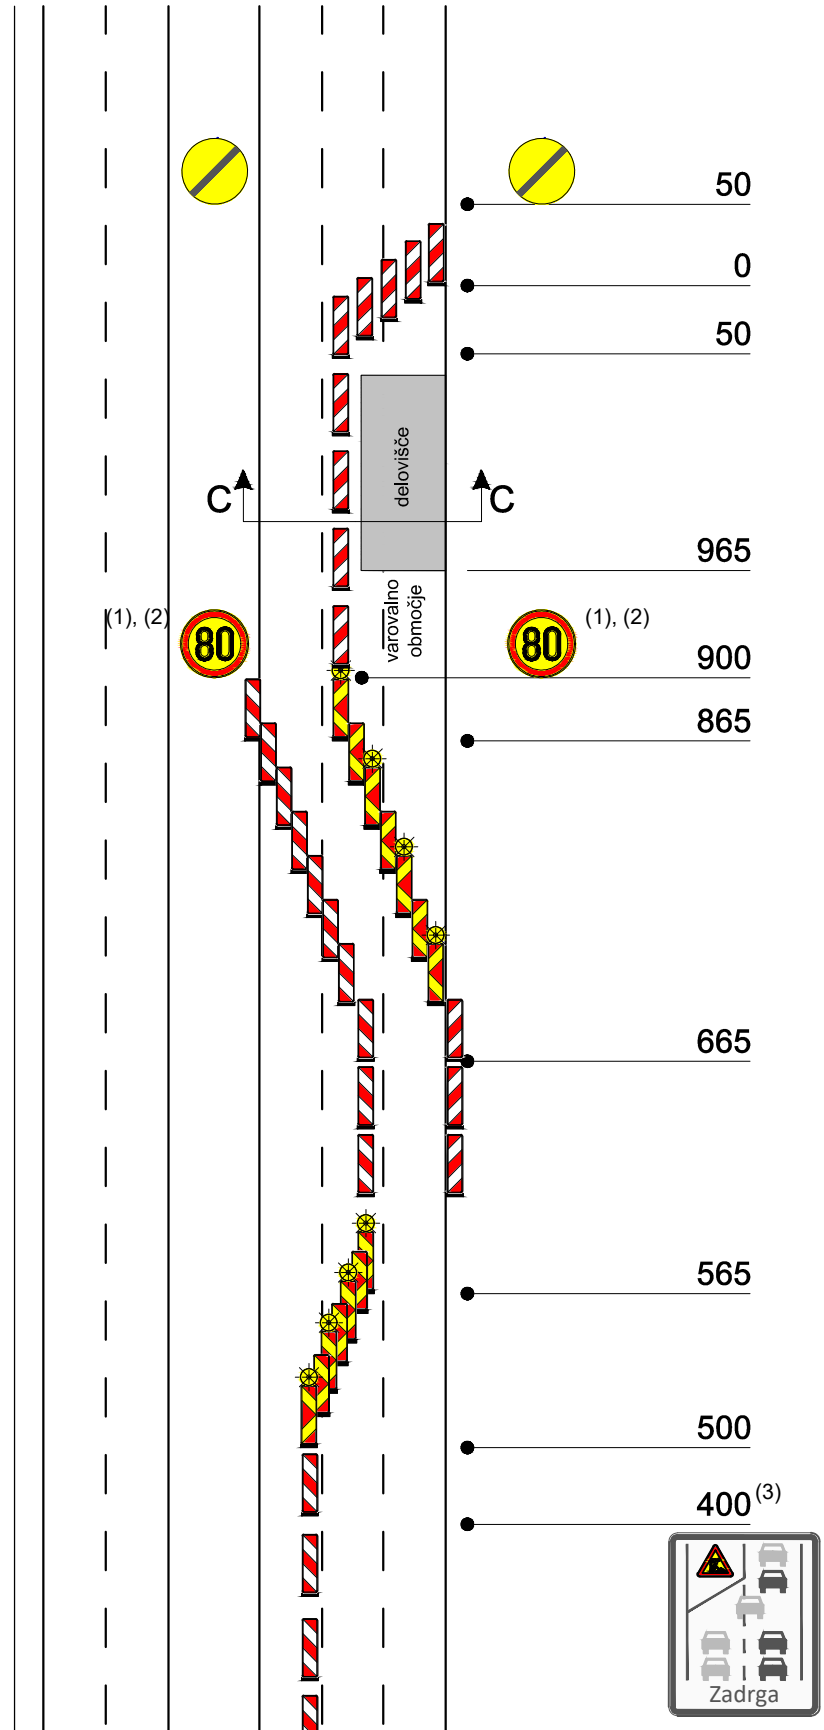

(1) na deloviščih se ponavlja na 1000 m

(2) omejitev hitrosti odvisna od preostale širine voznega pasu

(3) Po potrebi se na razdalji 100 m dodatno postavi znaki za izmenično vključevanje vozil (zadrga)

na zapori prometnega pasu in preusmeritiv dodan niz utripajočih luči (UL 4)

glej prerez C - C

ZAPORA A-8 list 1/2

avtocesta - delna zapora odseka AC - zapora odstavnega, voznega, zaviralnega in pospeševalnega pasu

(1) na deloviščih se ponavlja na 1000 m

(2) omejitev hitrosti odvisna od preostale širine voznega pasu

(3) signalizacija se postavlja na ustrezni razdalji v primeru, da se pričakujejo zastoji

(4) Po potrebi se na razdalji 200 m in 400 m postavijo znaki 3303 na floji RA3 z fluorescentno podlago.

na zapori prehitevalnega pasu in preusmeritvi dodan niz utripajočih luči (UL 4)

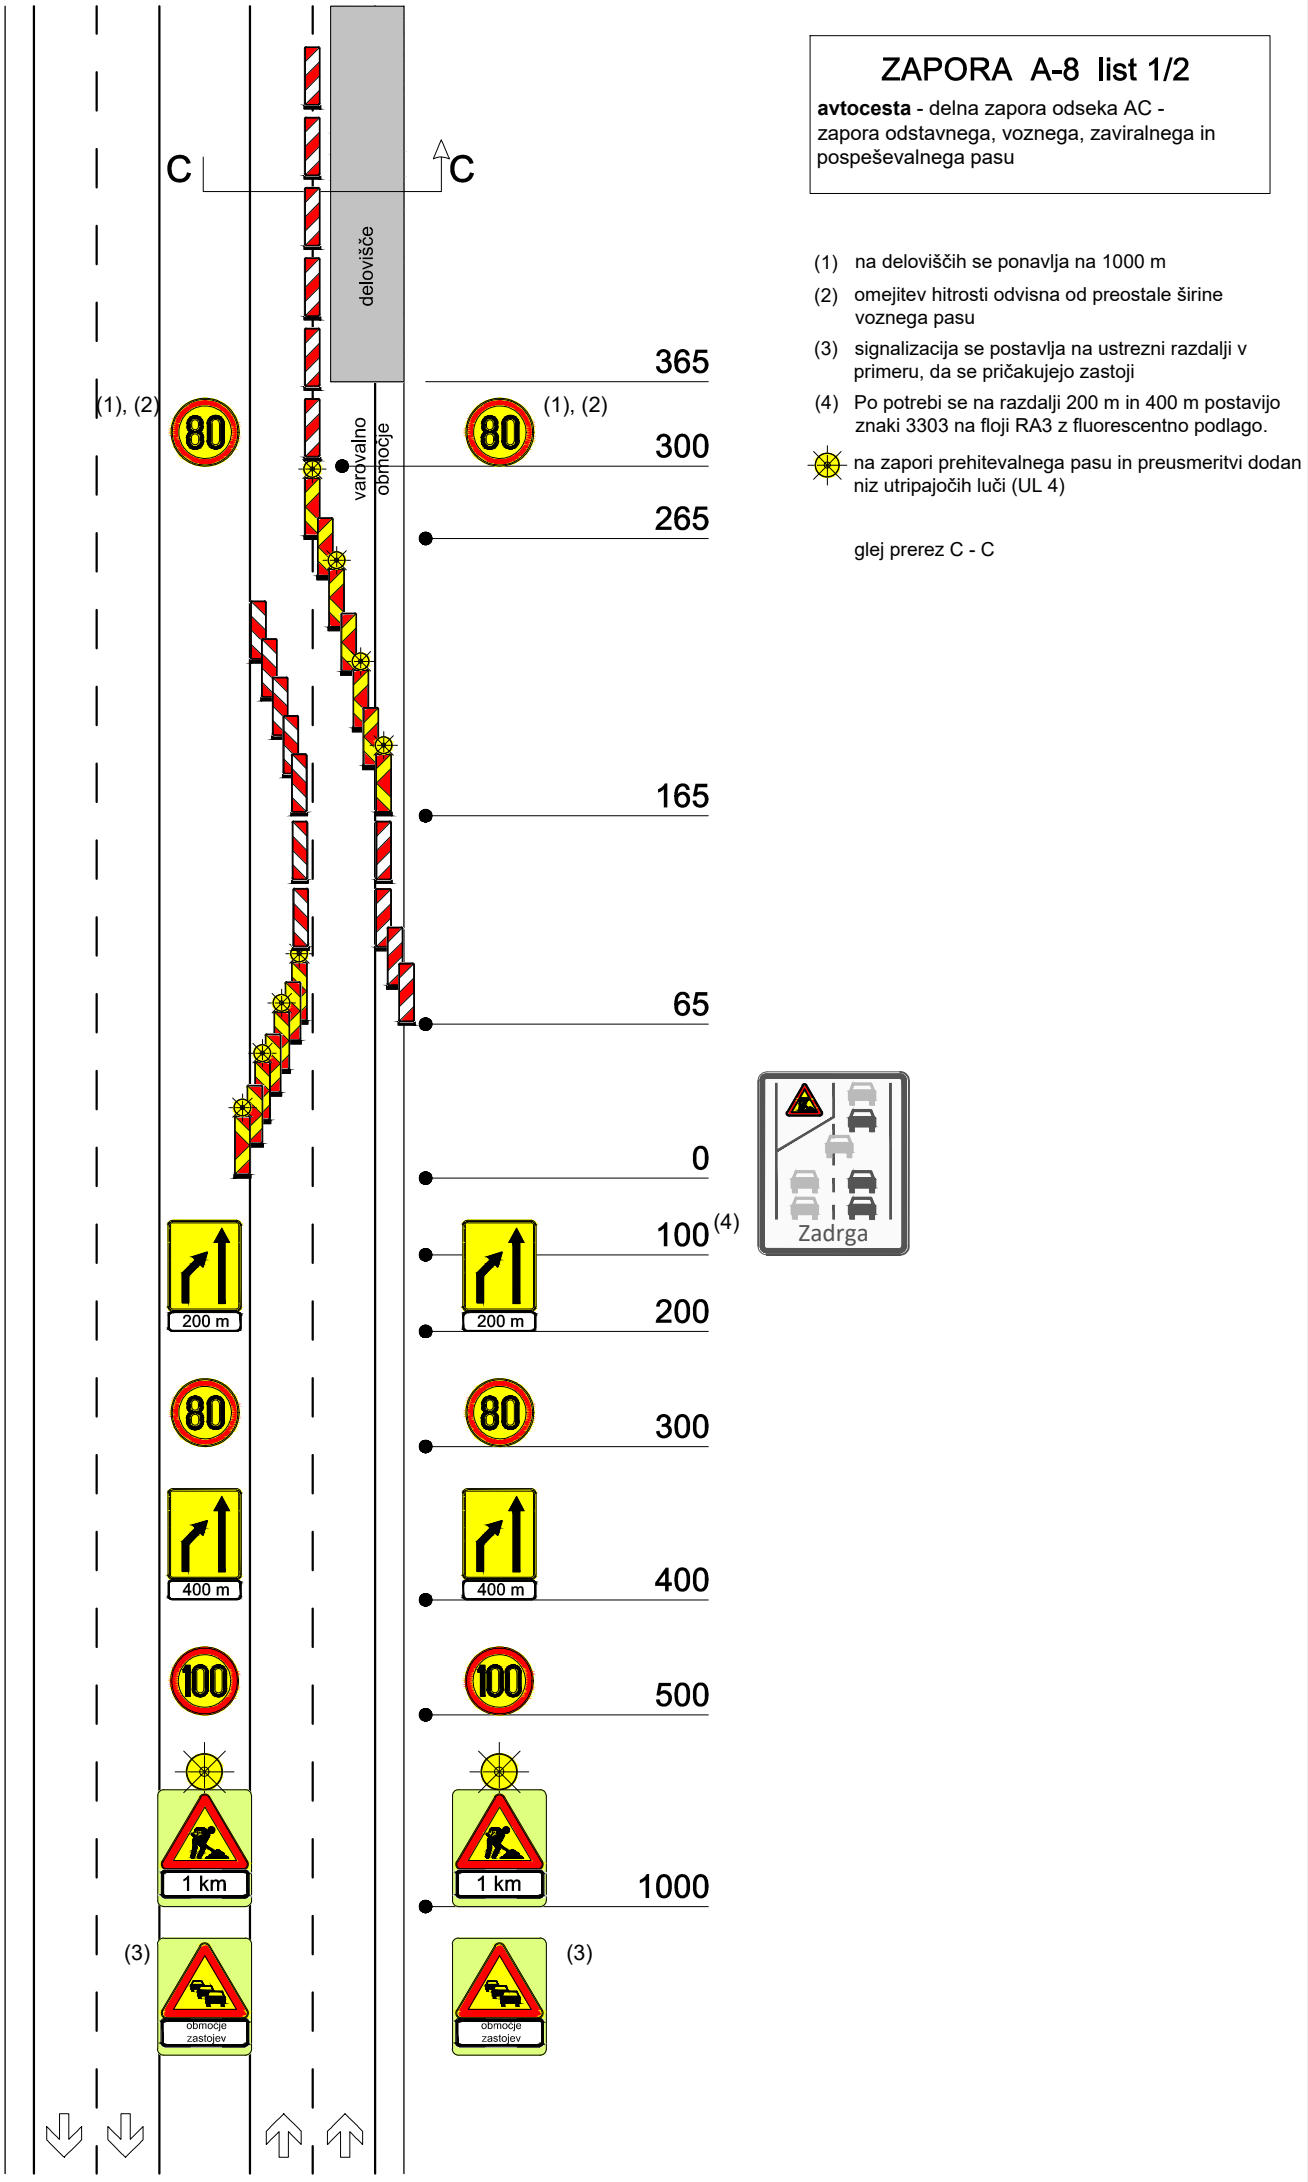

glej prerez C - C

ZAPORA A-8 list 2/2

avtocesta - delna zapora odseka AC - zapora odstavnega, voznega, zaviralnega in pospeševalnega pasu

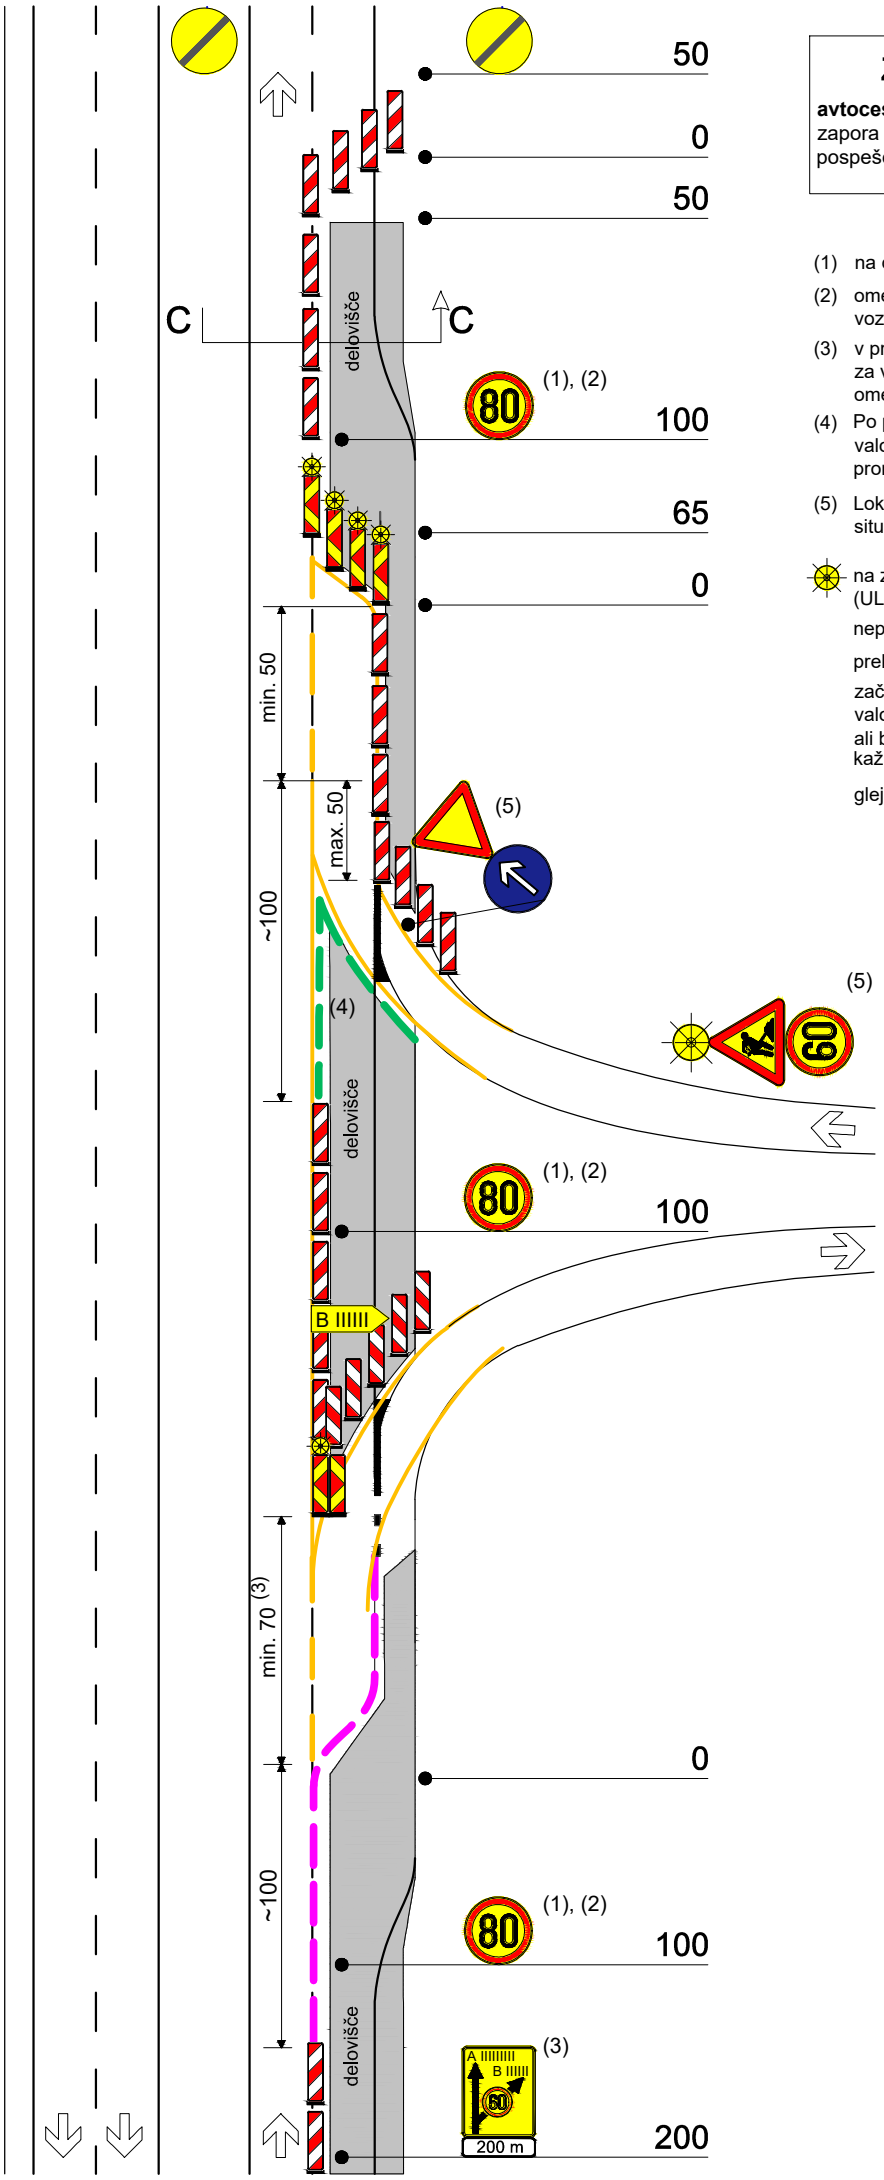

(1) na deloviščih se ponavlja na 1000 m

(2) omejitev hitrosti odvisna od preostale širine voznega pasu

(3) v primeru, če obstoječa prometna signalizacija za vodenje prometa ni zadosti vidna, vrednost omejitve odvisna od omejitve na izvoznem kraku

(4) Po potrebi se lahko uporabi začasna premična valovalna ograja (jeklena ali betonska) ali druga prometna oprema

(5) Lokacija zanaka se prilagodi glede na obstoječo situacijo

na zapori voznega pasu dodan niz utripajočih luči (UL 4)

neprekinjena začasna črta

prekinjena začasna črta 3-3-3 (š=30 cm)

začasna premična valovalna ograja (jeklena ali betonska)

kažipot z imenom izvoza B IIIIIII

glej prerez C - C