ZAPORA O-1

malo prometne ceste - na cestah v naselju in na cestah izven naselja, kjer so hitrosti ≤ 50 km/h

(1) čelna zapora se lahko nadomesti z raztegljivimi ali zložljivimi ograjami (11109)

(2) bočna zapora se lahko nadomesti z znaki 3313-3 povezanimi z zapornimi vrvicami ali trakovi (11104)

(3) znaki so vezani na izbrano prometno ureditev

(4) na cestah brez rasvetlajve mora biti, ob zmanjšani vidljivosti in ponoči, zapora opremljena najmanj z eno utripajočo lučjo

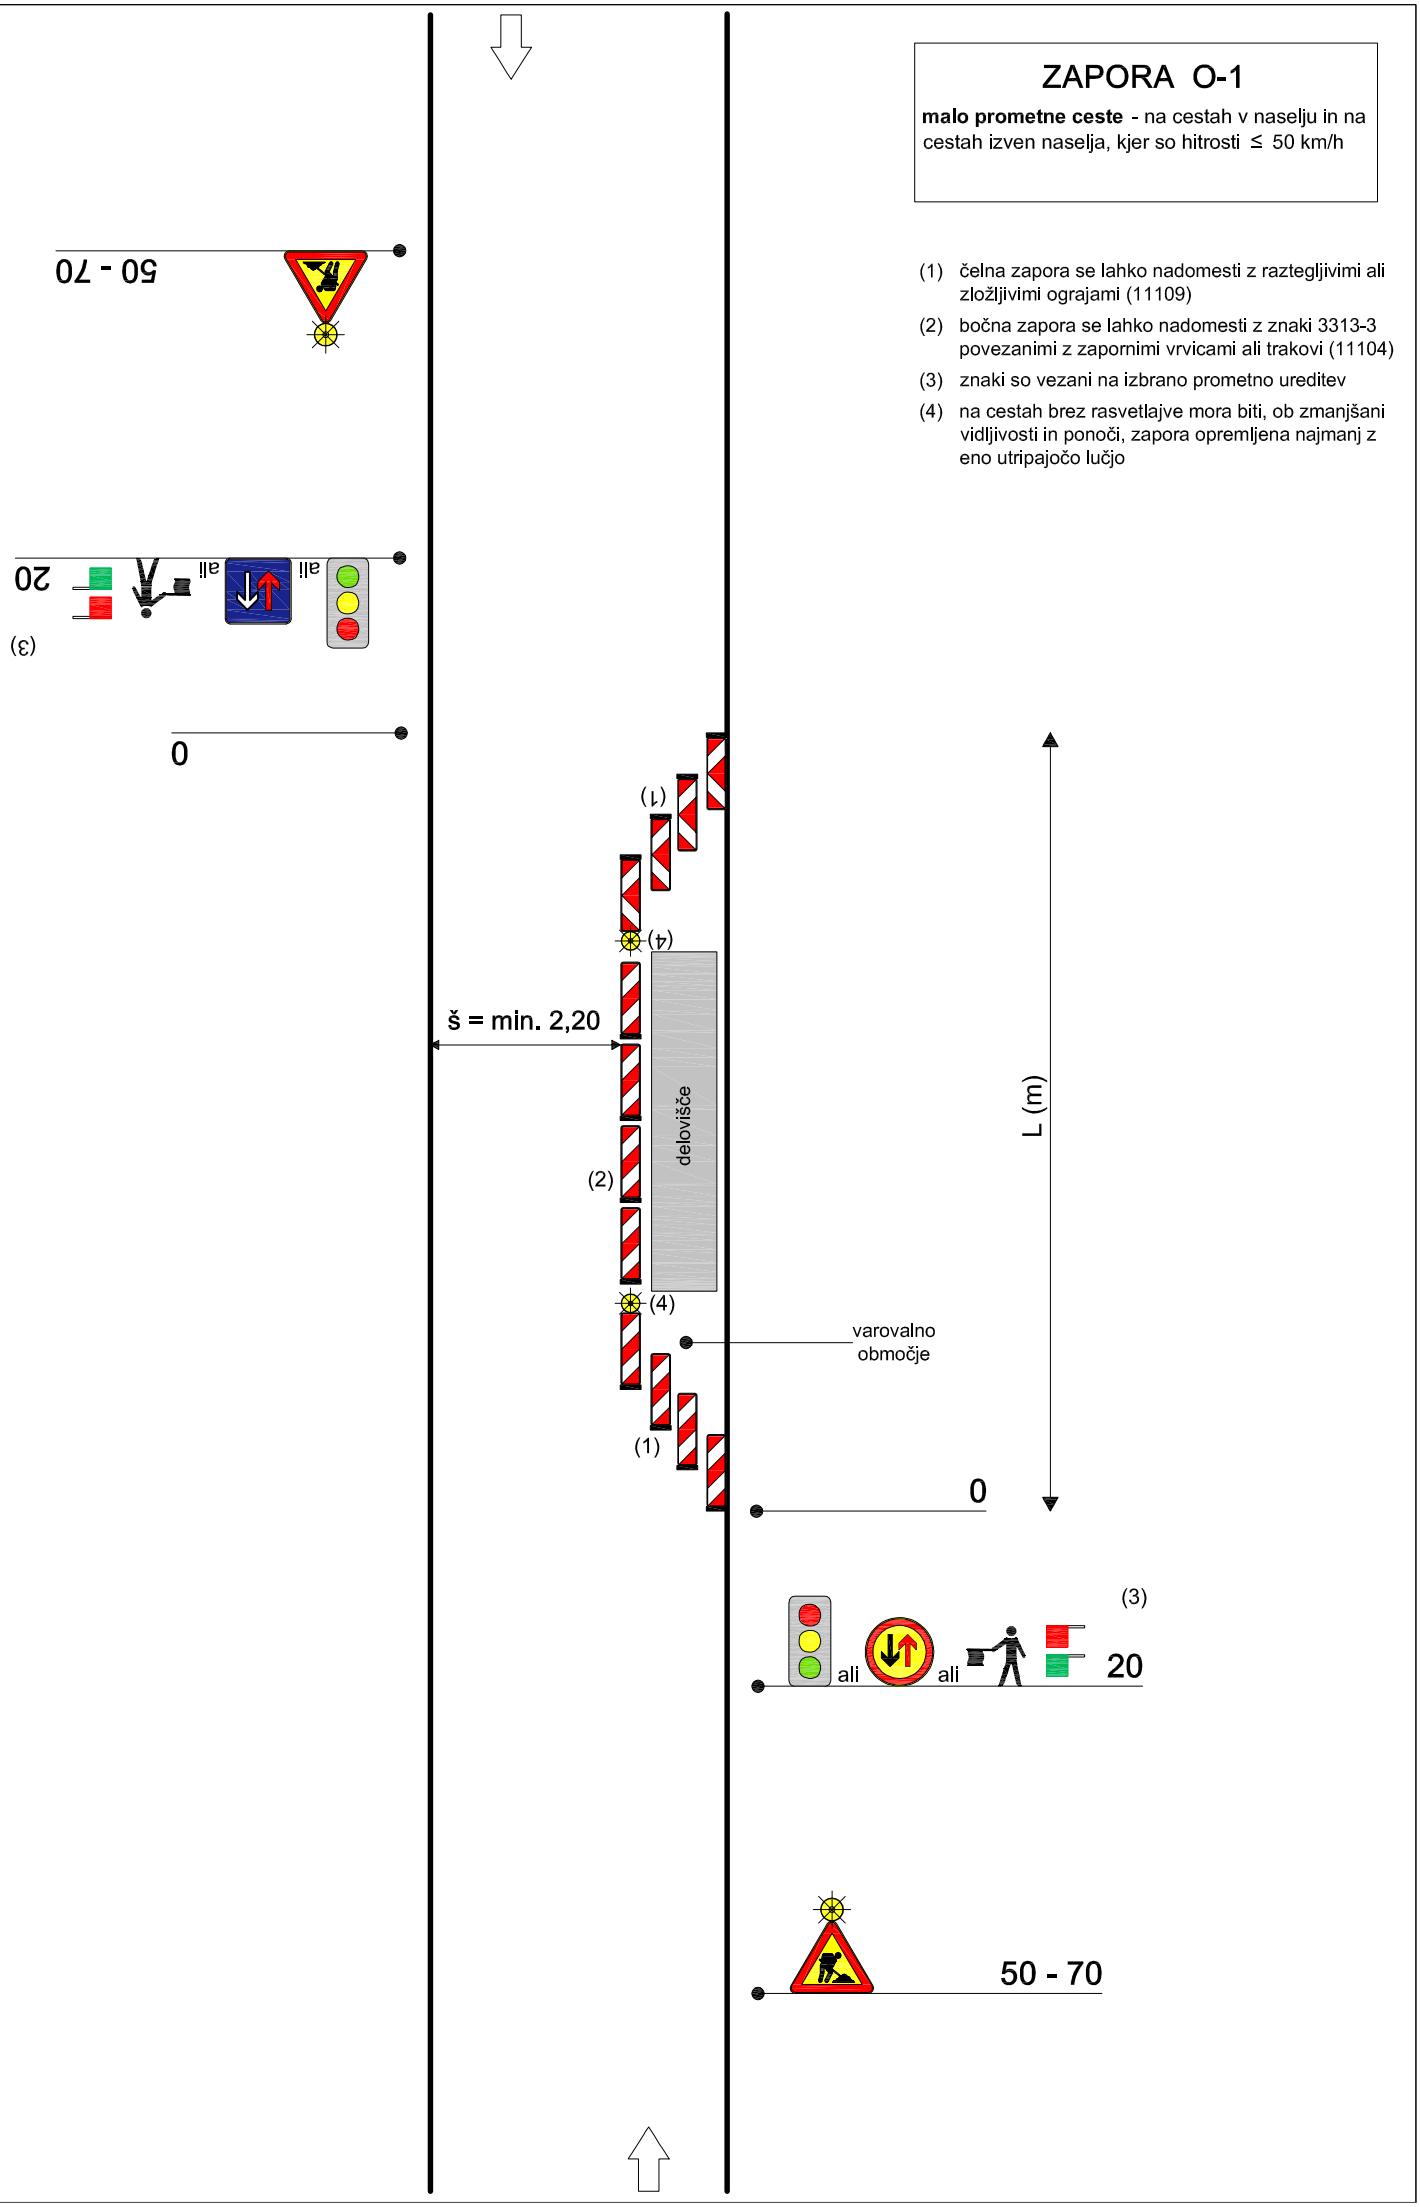

ZAPORA O-2

malo prometne ceste - na cestah v naselju in izven naselja, kjer so hitrosti ≤ 50 km/h - za zavarovanje določenih vzdrževalnih ali interventnih del, ki trajajo največ en svetli del dneva

(1) v primeru, da je zapora na nepregledni lokaciji ali zaradi prometnih obremenitev, promet umirjati ali usmerjati ročno (eden ali dva delavca)

(2) fizično urejanje prometa z enim delavcem na cestah kjer je zagotovljena ustrezna preglednost, dolžina zapore pa je ≤ 20 m

